

PROPIETAT:
 AJUNTAMENT D'ARBÚCIES

AUTORS DEL PROJECTE:
 RAFAEL PERERA I LEOZ ARQUITECTE

COL·LABORADORS: ESTRUCTURES: PBX CENTRE DE CÀLCUL
 INSTAL·LACIONS: TAU S.L.

COMPLEX D'EQUIPAMENTS DE L'ILLA DE CAN DELFI
 ARBÚCIES (LA SELVA)

ESCALES
 A3 - 1/40
 A1 - 1/20

GRAFIQUES




NOM DEL PLÀNOL:
 SECCIONS CONSTRUCTIVES
 SECCIÓ BB'

DATA:
 NOV 2007

NOM FITXER:
 2.3.A.DWG

PLÀNOL NÚM.
 2.3.02

FULL.....DE.....

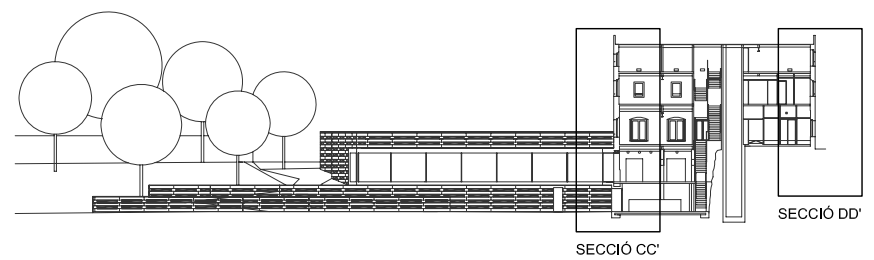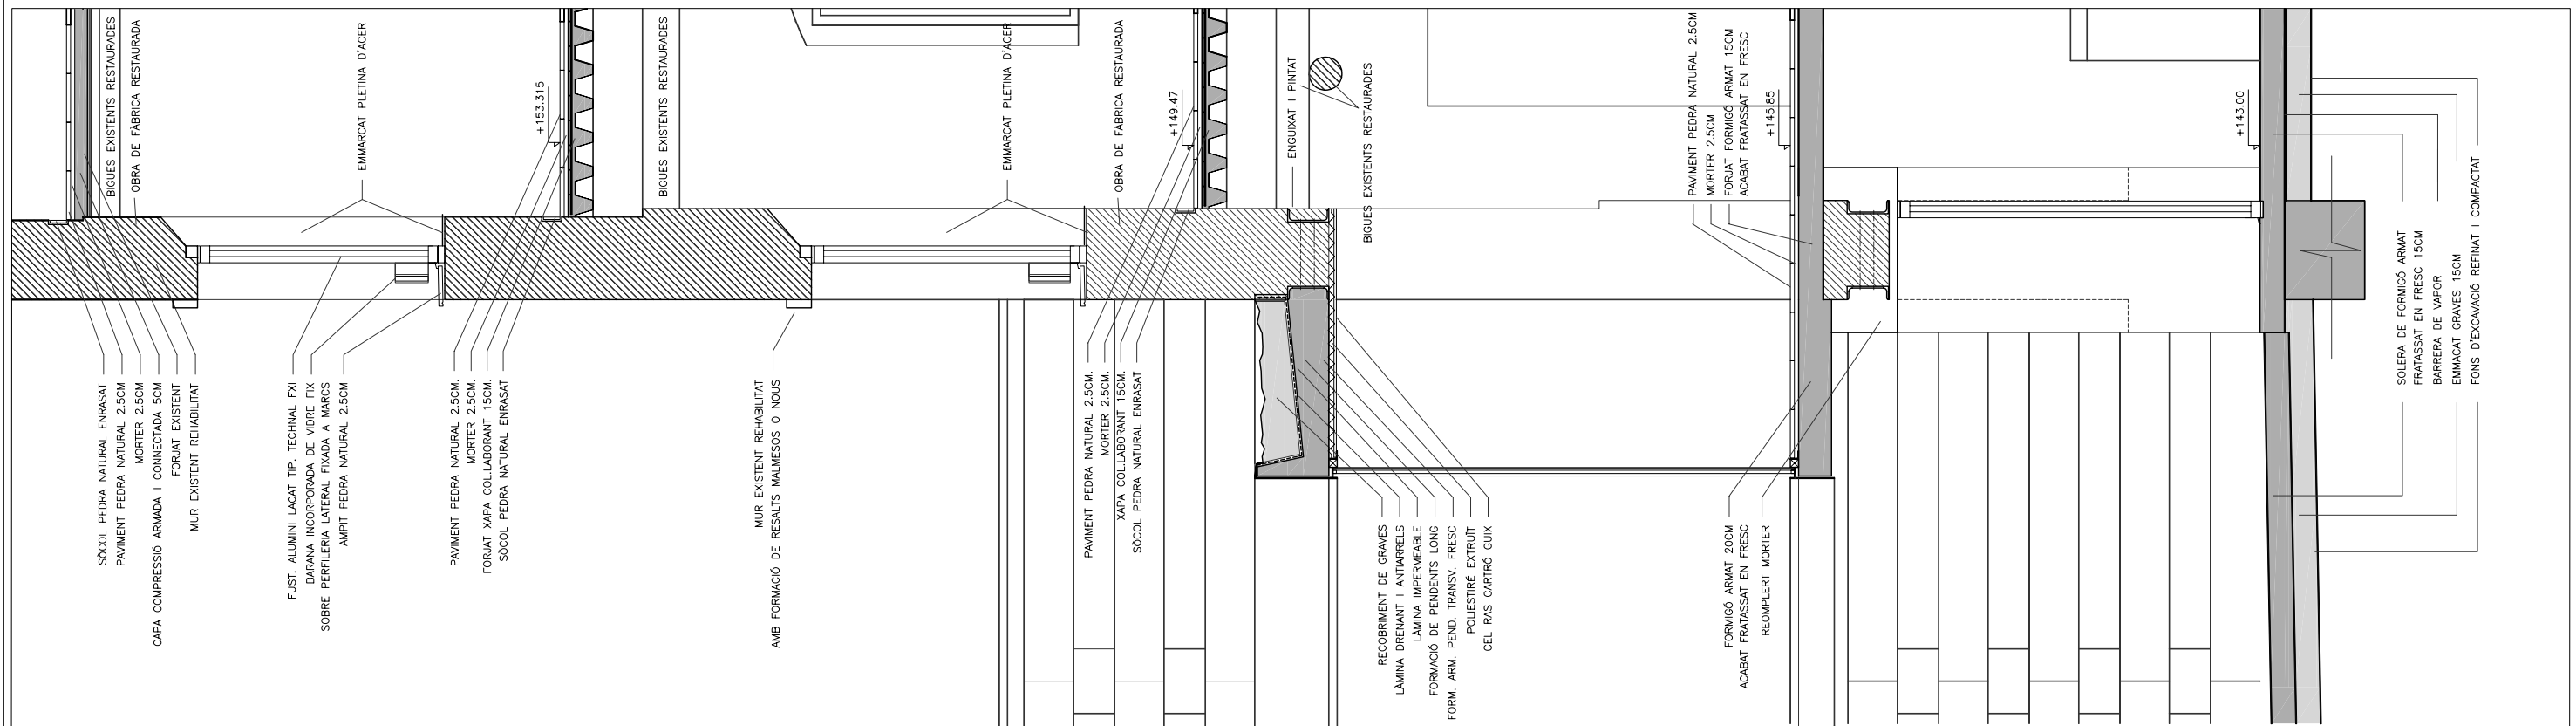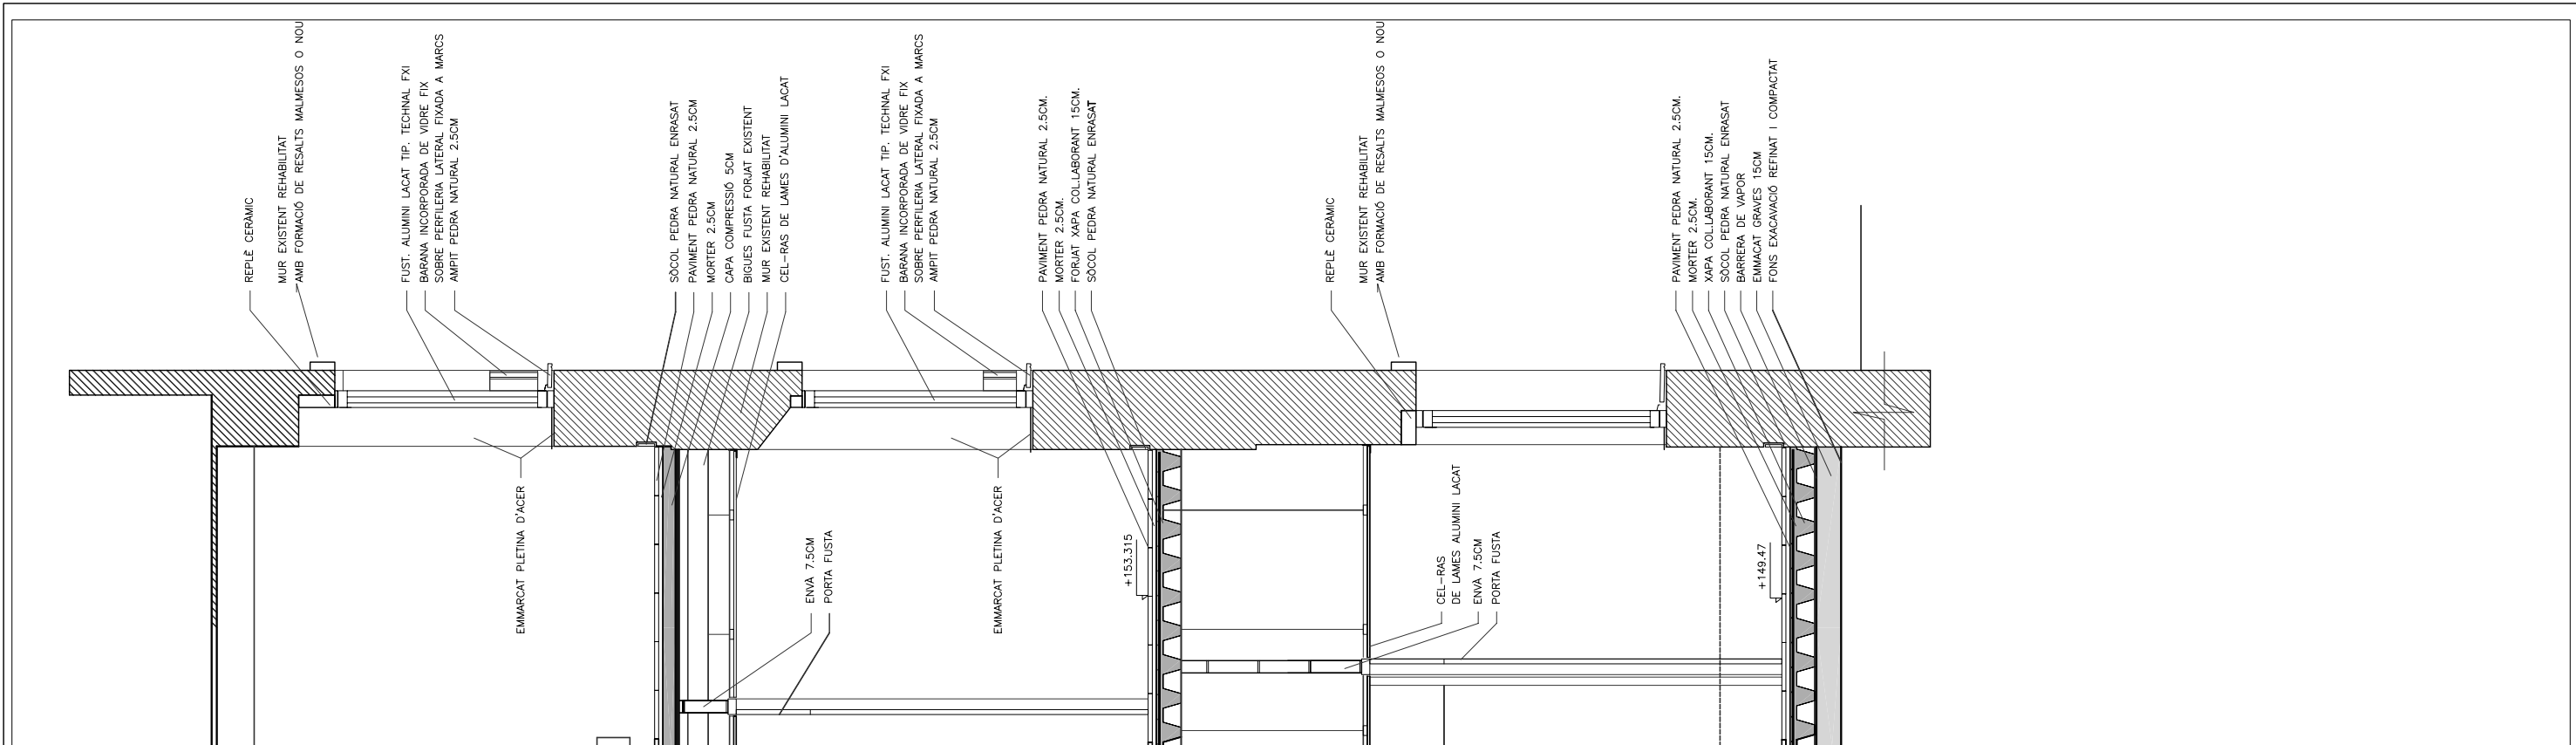

PROPIETAT:
AJUNTAMENT D'ARBÚCIES

AUTORS DEL PROJECTE:
RAFAEL PERERA I LEOZ ARQUITECTE
COL·LABORADORS: ESTRUCTURES: PBX CENTRE DE CÀLCUL
INSTAL·LACIONS: TAU S.L.




COMPLEX D'EQUIPAMENTS DE L'ILLA DE CAN DELFI
ARBÚCIES (LA SELVA)

ESCALES
A3 - 1/40
A1 - 1/20
GRAFIQUES

NOM DEL PLÀNOL:
SECCIONS CONSTRUCTIVES
SECCIÓ CC' / SECCIÓ DD'

DATA:
NOV 2007
NOM FITXER:
2.3.A.DWG

PLÀNOL NÚM.
2.3.03
FULL.....DE.....

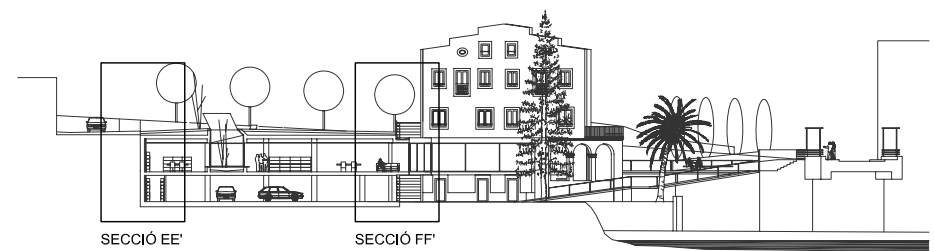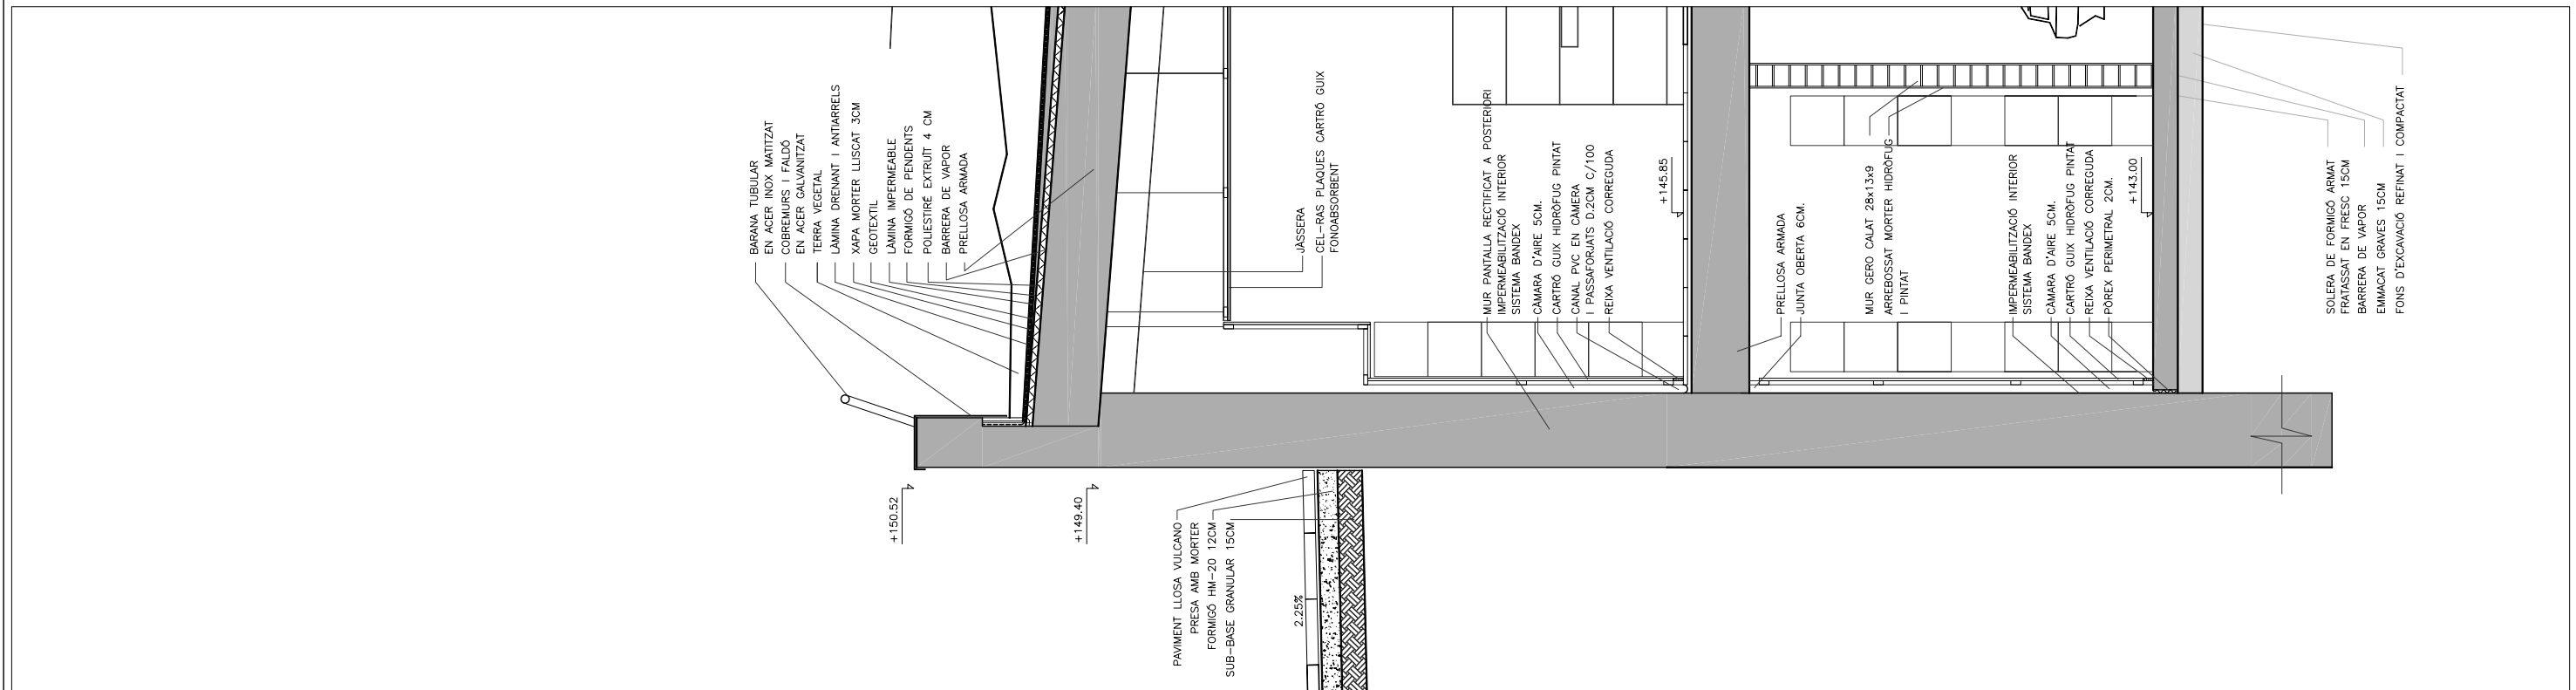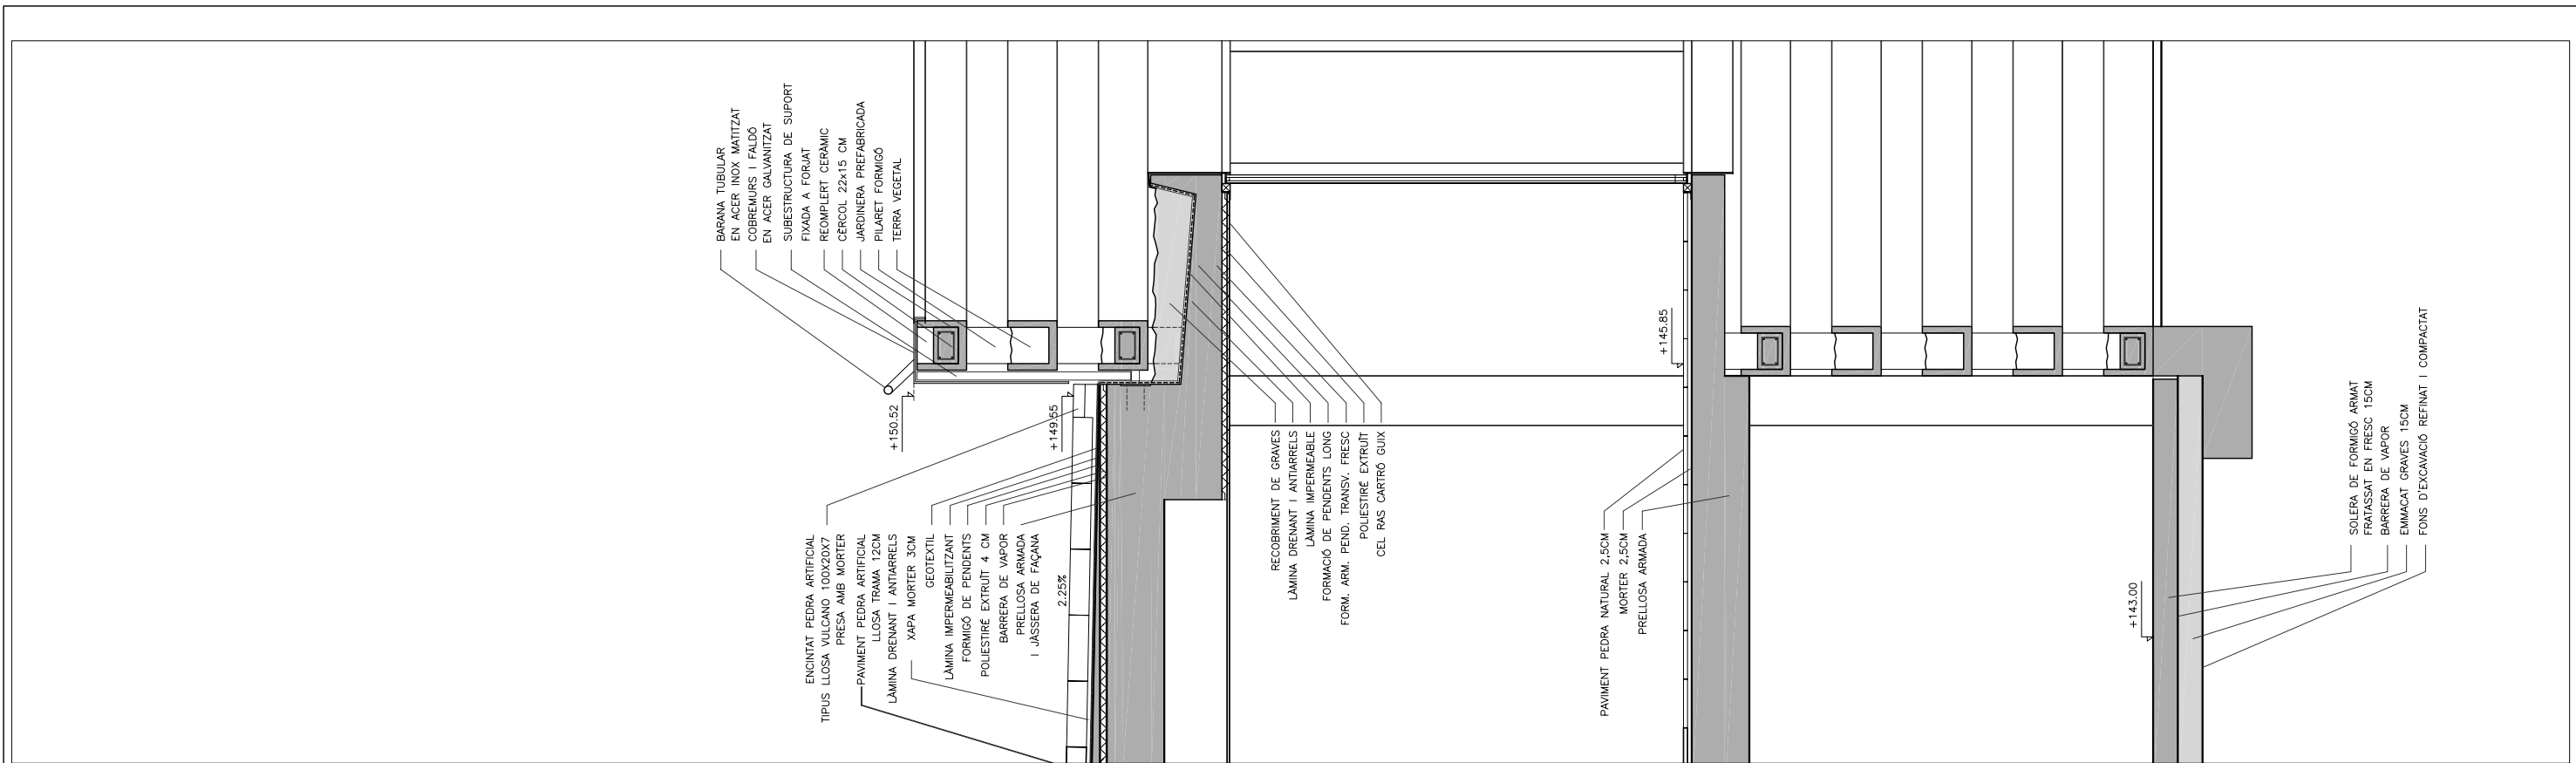

PROPIETAT:
AJUNTAMENT D'ARBÚCIES

AUTORS DEL PROJECTE:
RAFAEL PERERA I LEOZ ARQUITECTE
COL·LABORADORS: ESTRUCTURES: PBX CENTRE DE CàLCUL
INSTAL·LACIONS: TAU S.L.



COMPLEX D'EQUIPAMENTS DE L'ILLA DE CAN DELFI
ARBÚCIES (LA SELVA)

ESCALES
A3 - 1/40
A1 - 1/20
GRAFIQUES

NOM DEL PLÀNOL:
SECCIONS CONSTRUCTIVES
SECCIÓ EE' / SECCIÓ FF'

DATA:
NOV 2007
NOM FITXER:
2.3.A.DWG

PLÀNOL NÚM.
2.3.04
FULL.....DE.....

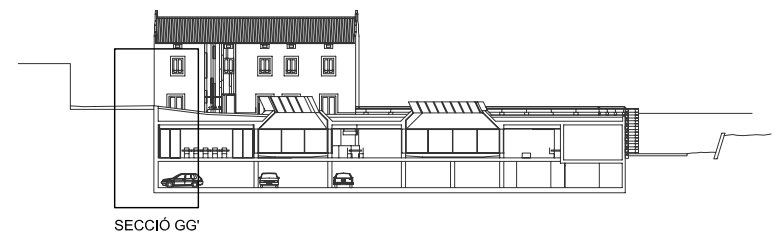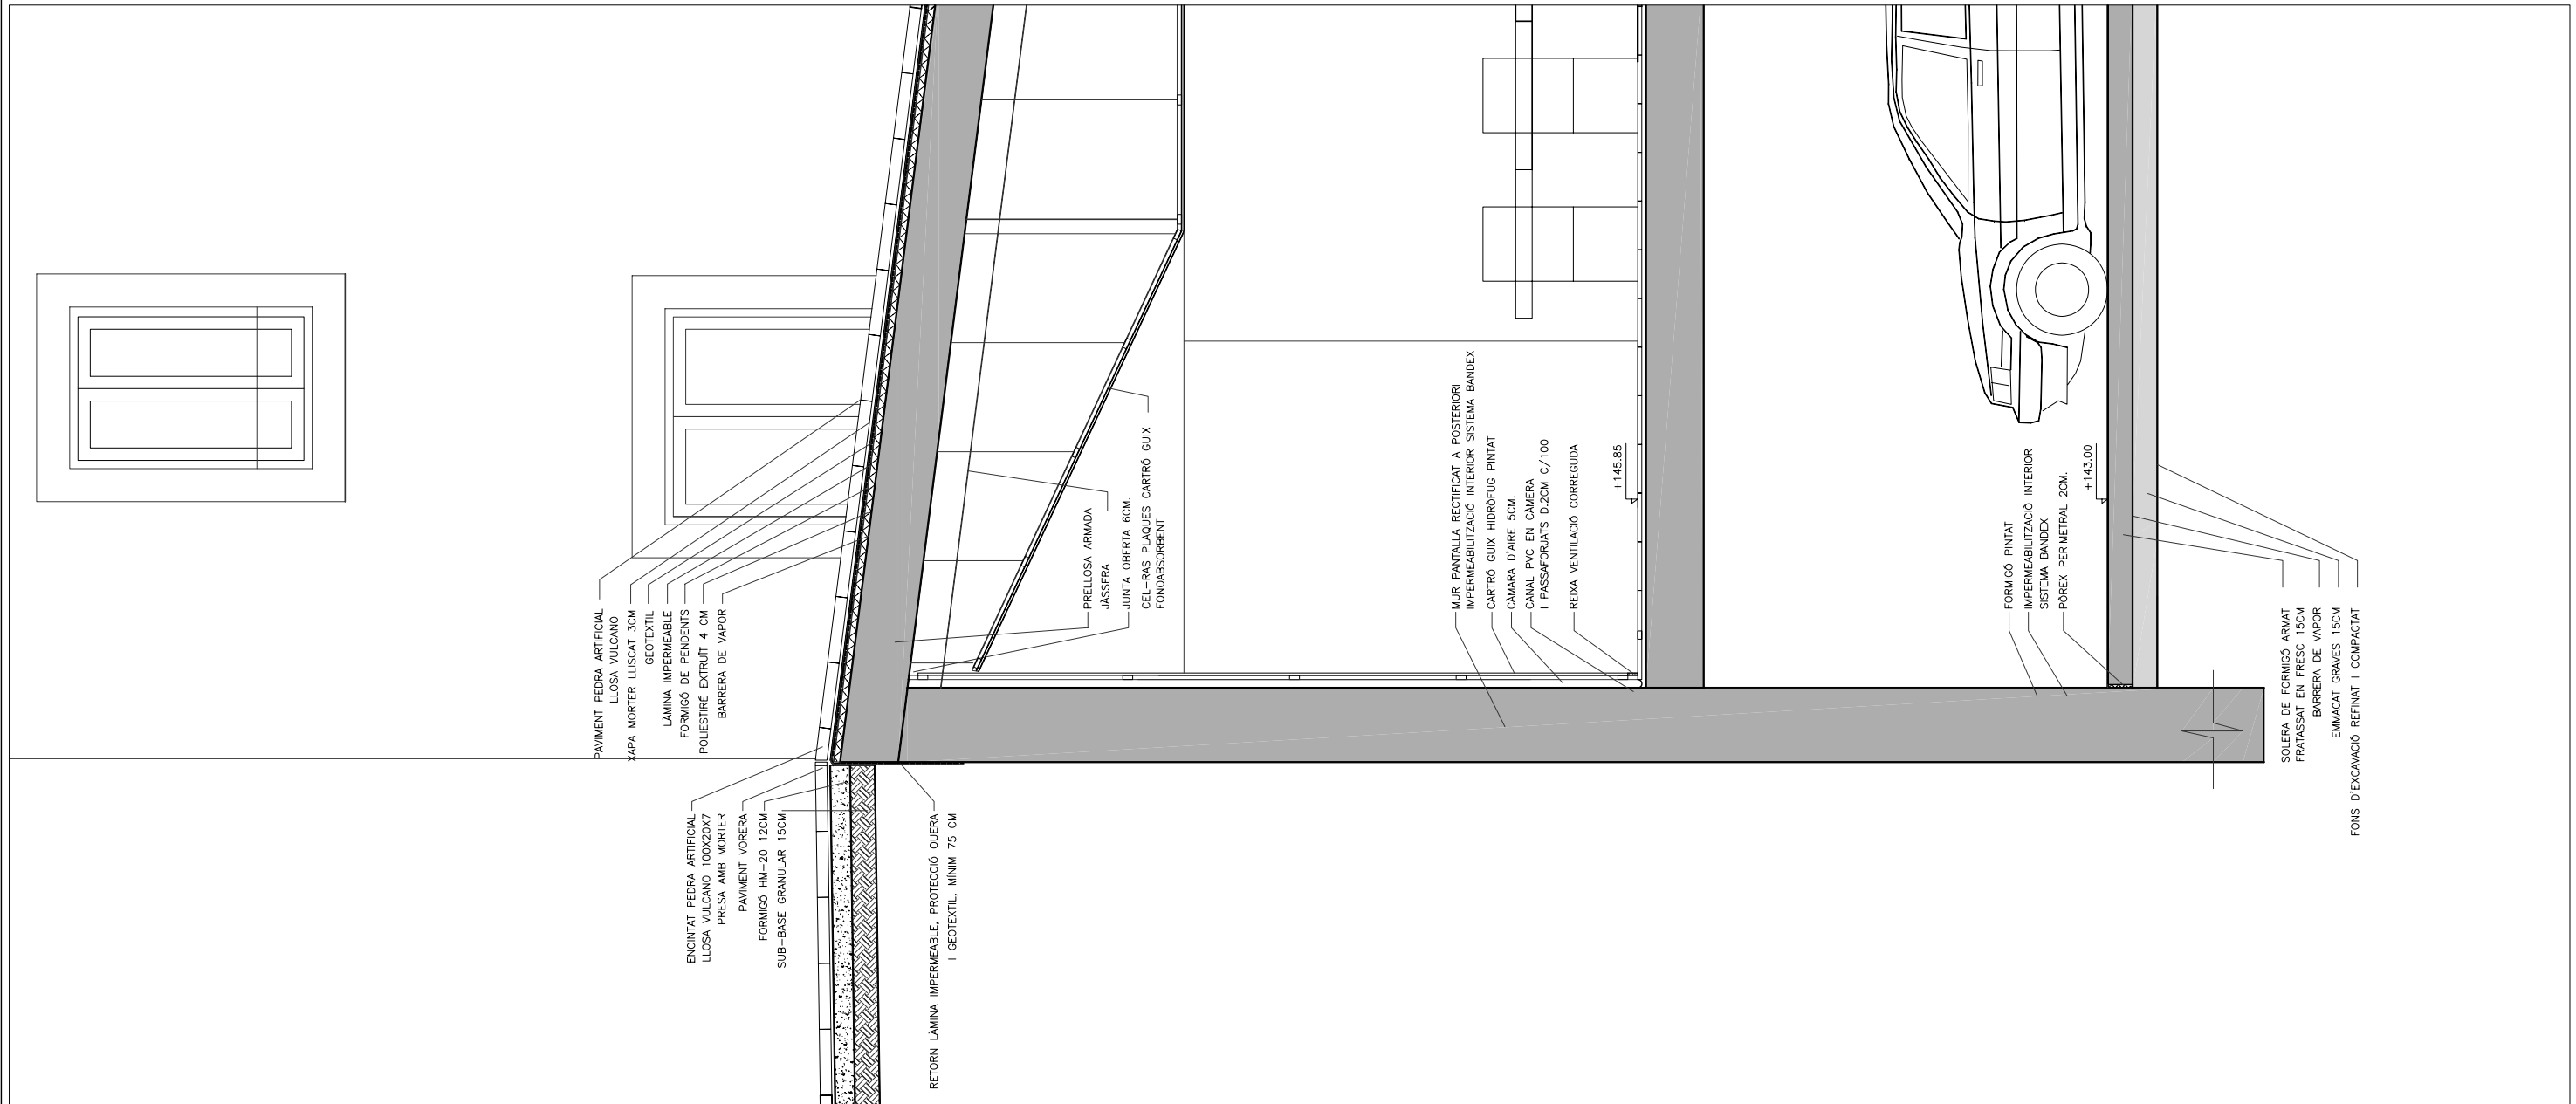

PROPIETAT:
AJUNTAMENT D'ARBÚCIES

AUTORS DEL PROJECTE:
RAFAEL PERERA I LEOZ ARQUITECTE
COL·LABORADORS: ESTRUCTURES: PBX CENTRE DE CÀLCUL
INSTAL·LACIONS: TAU S.L.





COMPLEX D'EQUIPAMENTS DE L'ILLA DE CAN DELFI
ARBÚCIES (LA SELVA)

ESCALES
A3 - 1/40
A1 - 1/20
GRAFIQUES


NOM DEL PLANOL:
SECCIONS CONSTRUCTIVES
SECCIÓ GG'

DATA:
NOV 2007
NOM FITXER:
2.3.A.DWG


PLANOL NÚM.
2.3.05
FULL.....DE.....

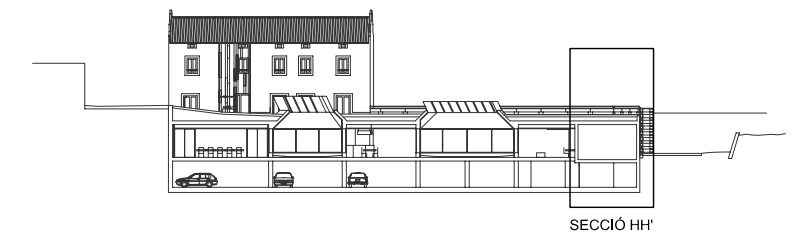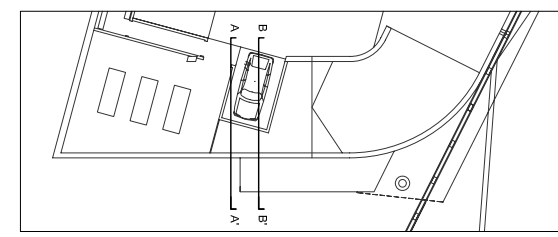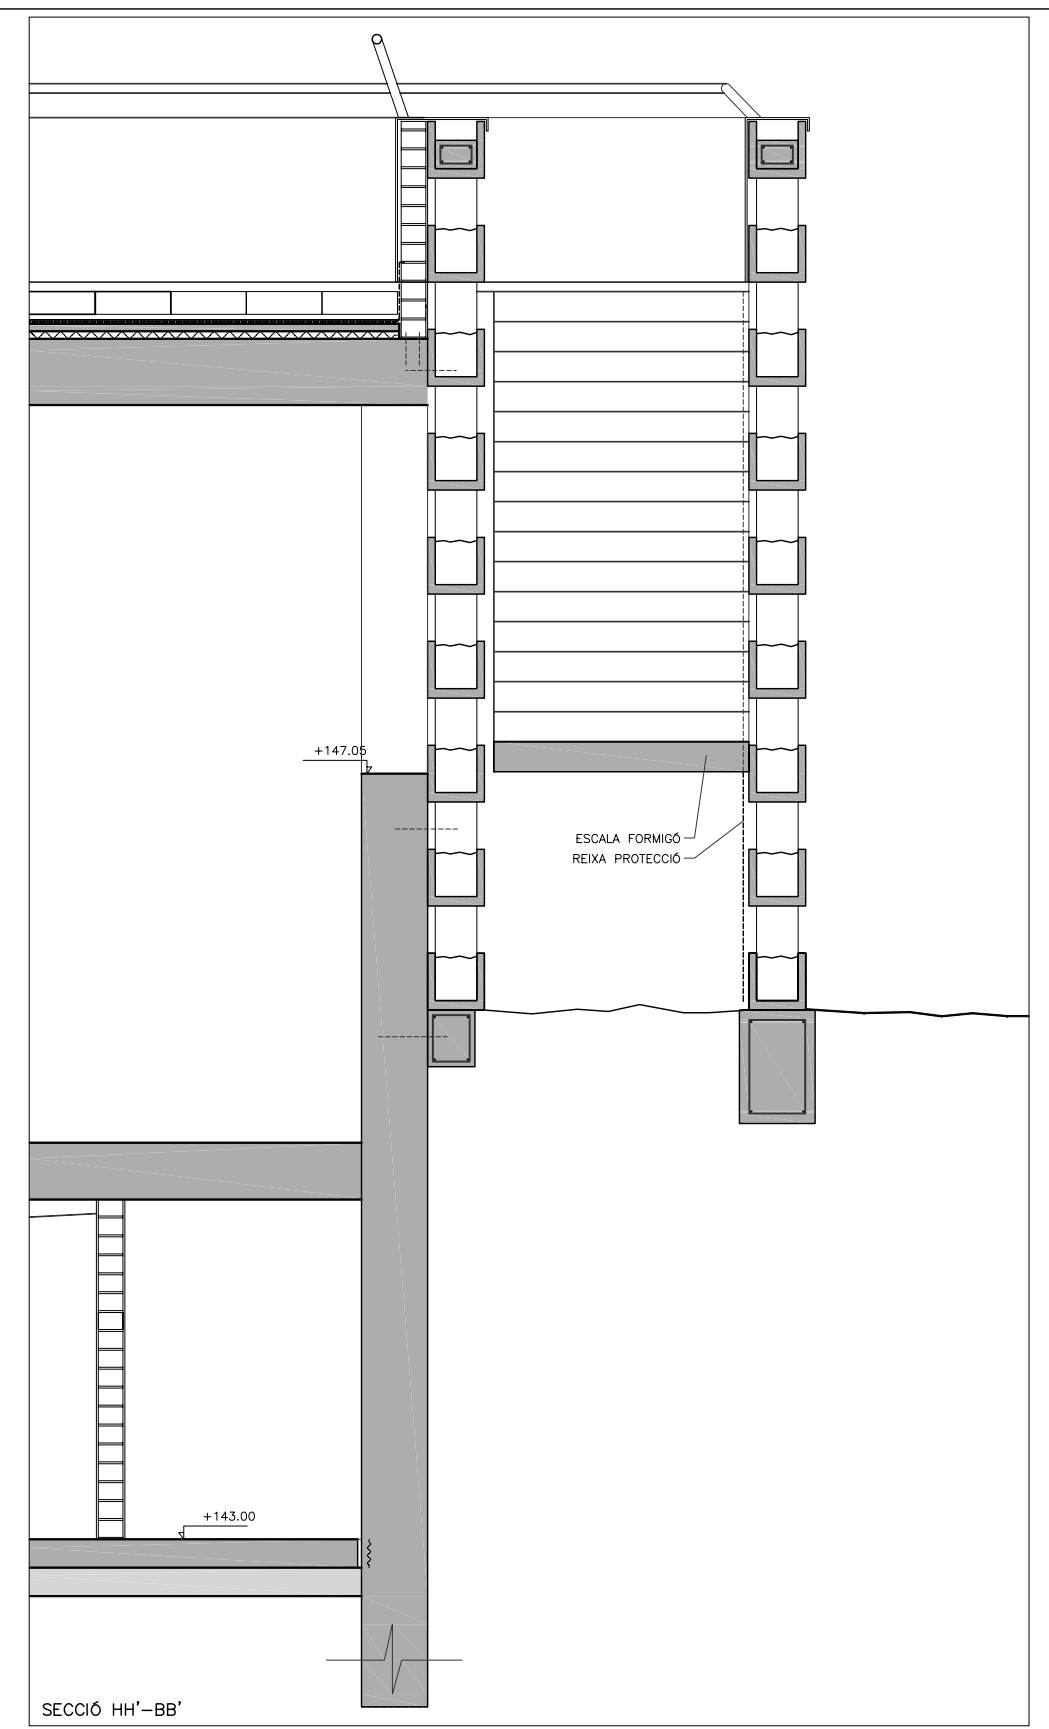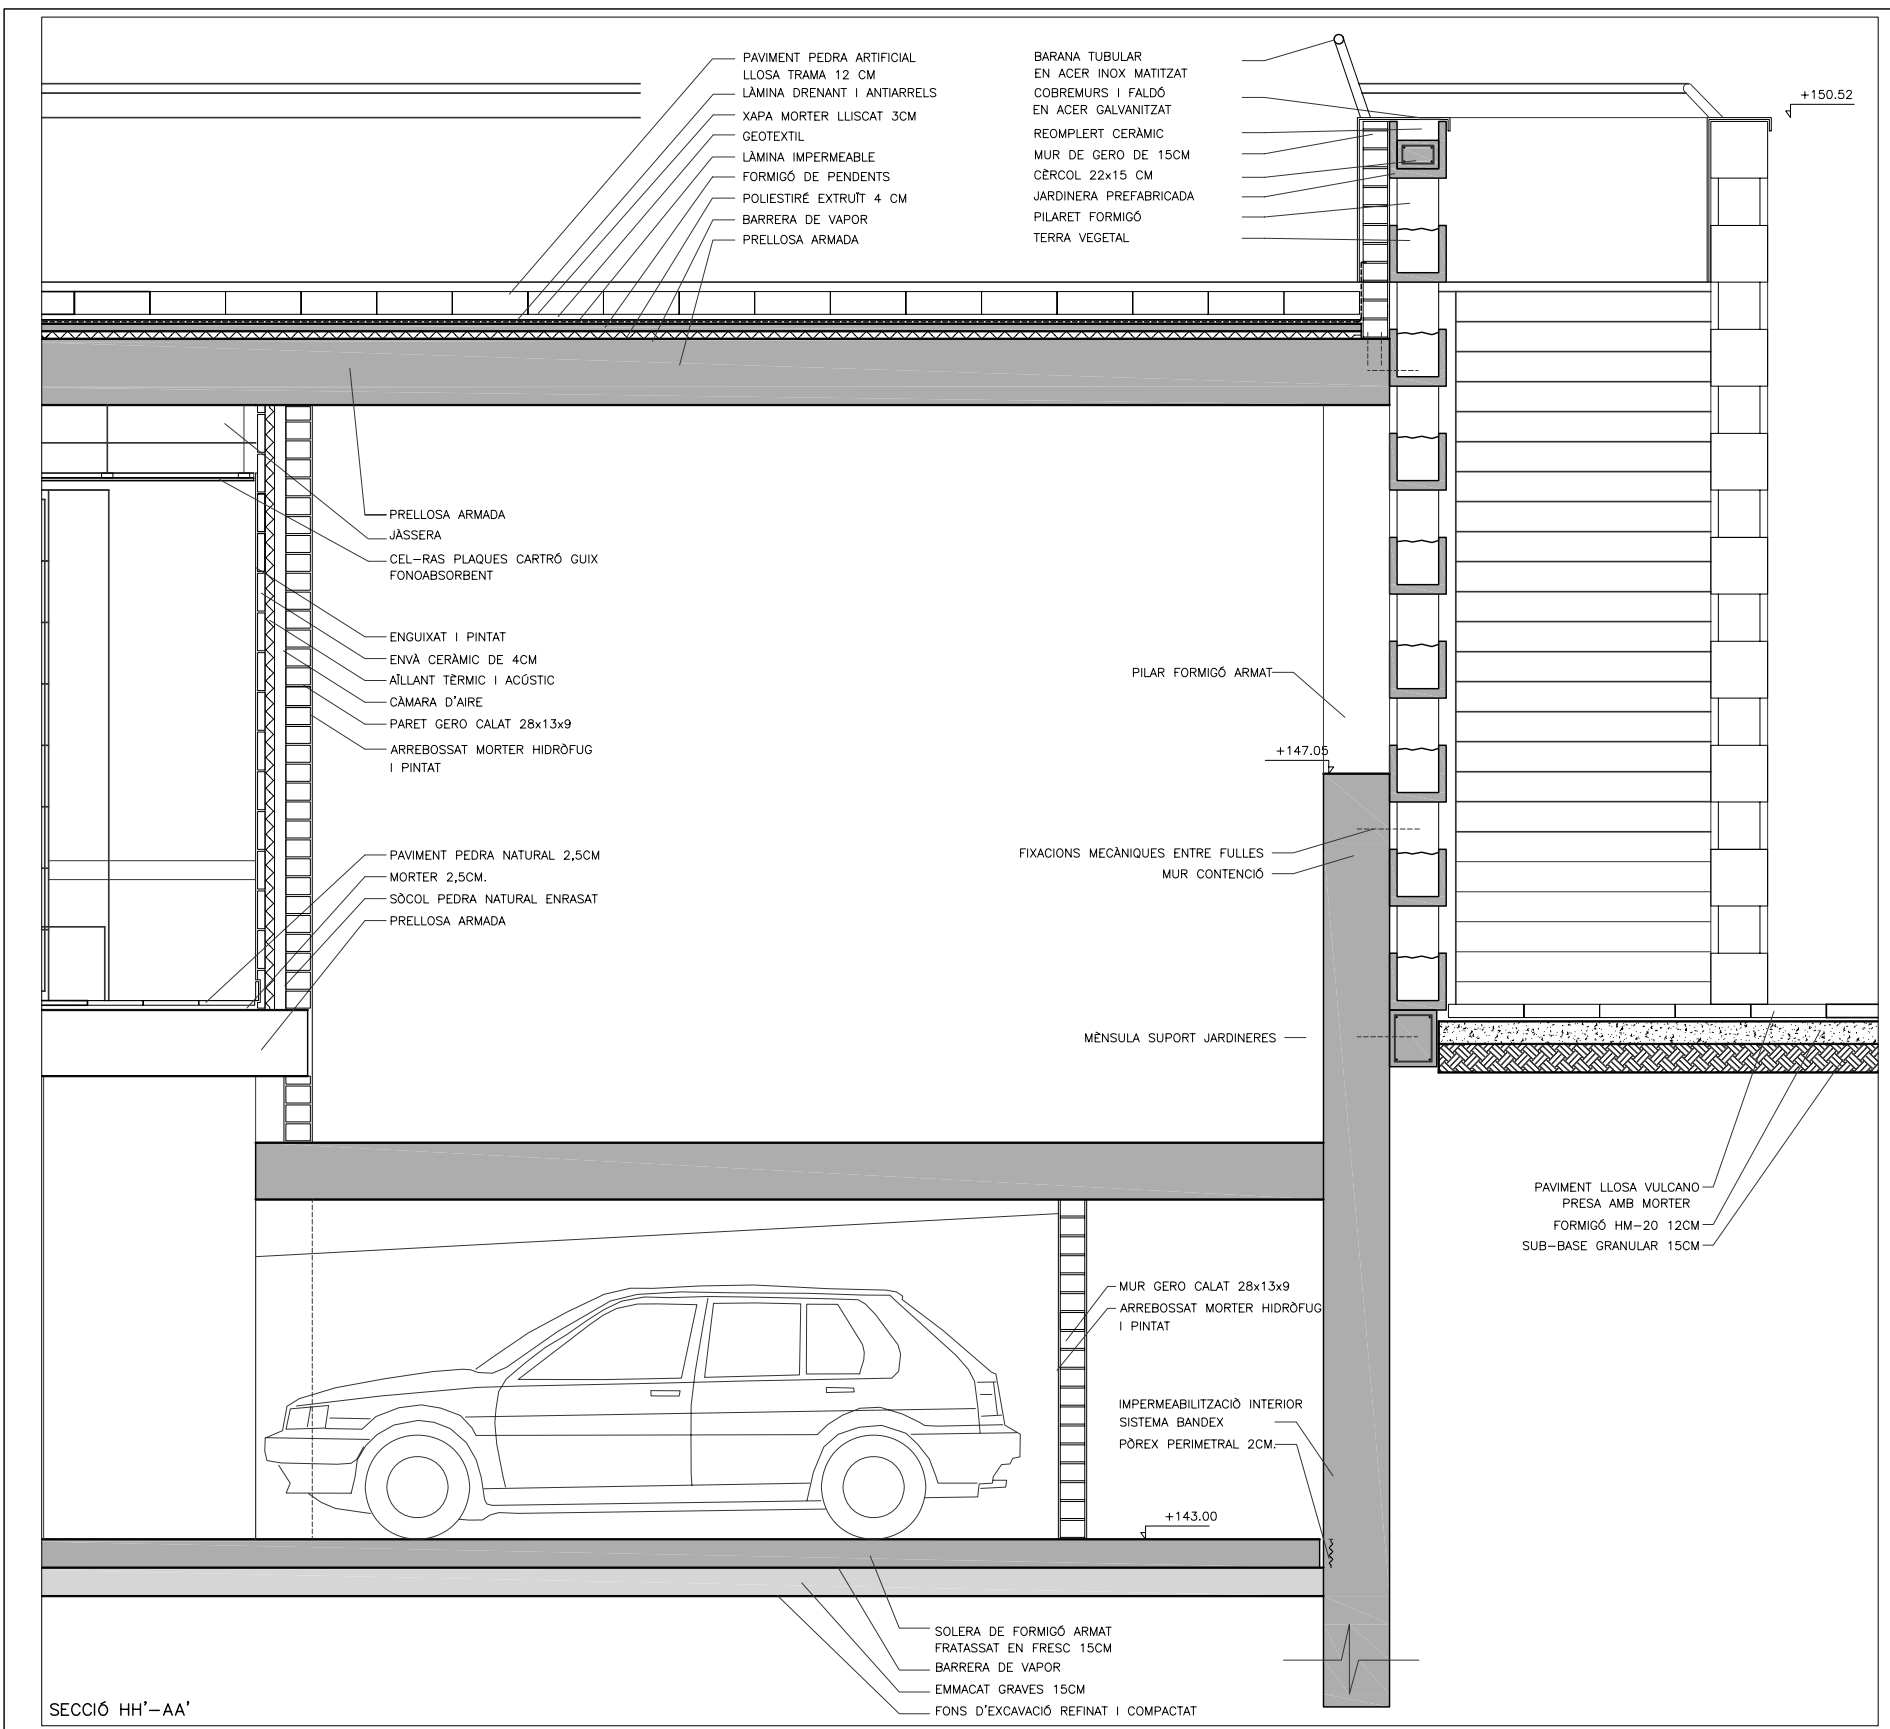



PROPIETAT: AJUNTAMENT D'ARBÚCIES	AUTORS DEL PROJECTE: RAFAEL PERERA I LEOZ ARQUITECTE COL·LABORADORS: ESTRUCTURES: PBX CENTRE DE CàLCUL INSTAL·LACIONS: TAU S.L.	COMPLEX D'EQUIPAMENTS DE L'ILLA DE CAN DELFI ARBÚCIES (LA SELVA)	ESCALES A3 - 1/40 A1 - 1/20 GRÀFIQUES	NOM DEL PLÀNOL: SECCIONS CONSTRUCTIVES SECCIÓ HH'	DATA: NOV 2007 NOM FITXER: 2.3.A.DWG	PLÀNOL NÚM. 2.3.06 FULL...DE...
-------------------------------------	--	---	--	---	---	---------------------------------------

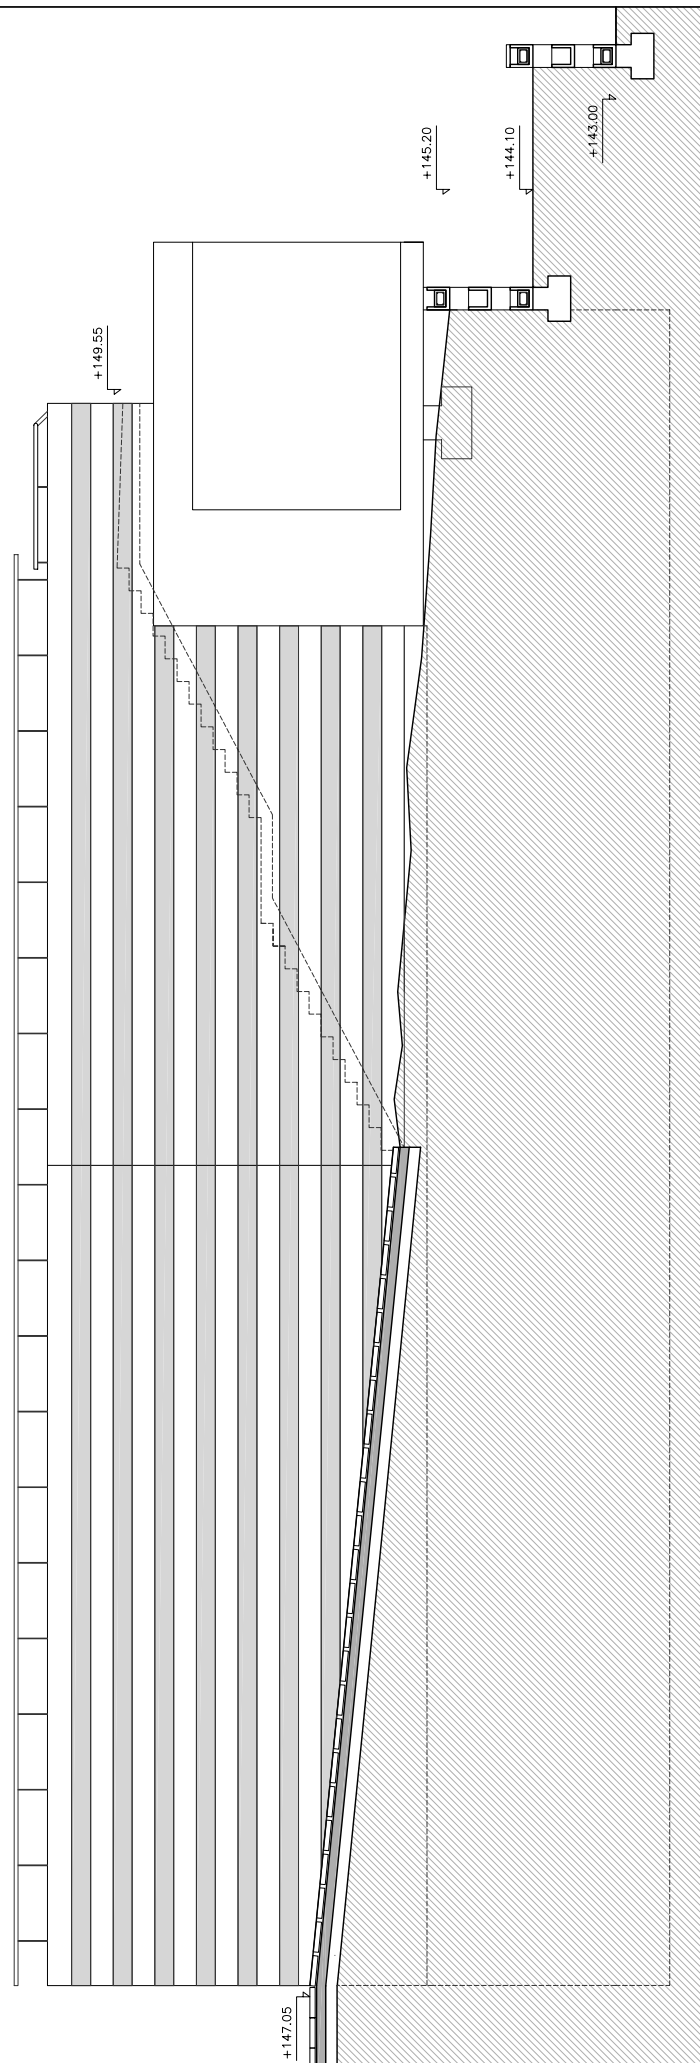

SECCIÓ CC'

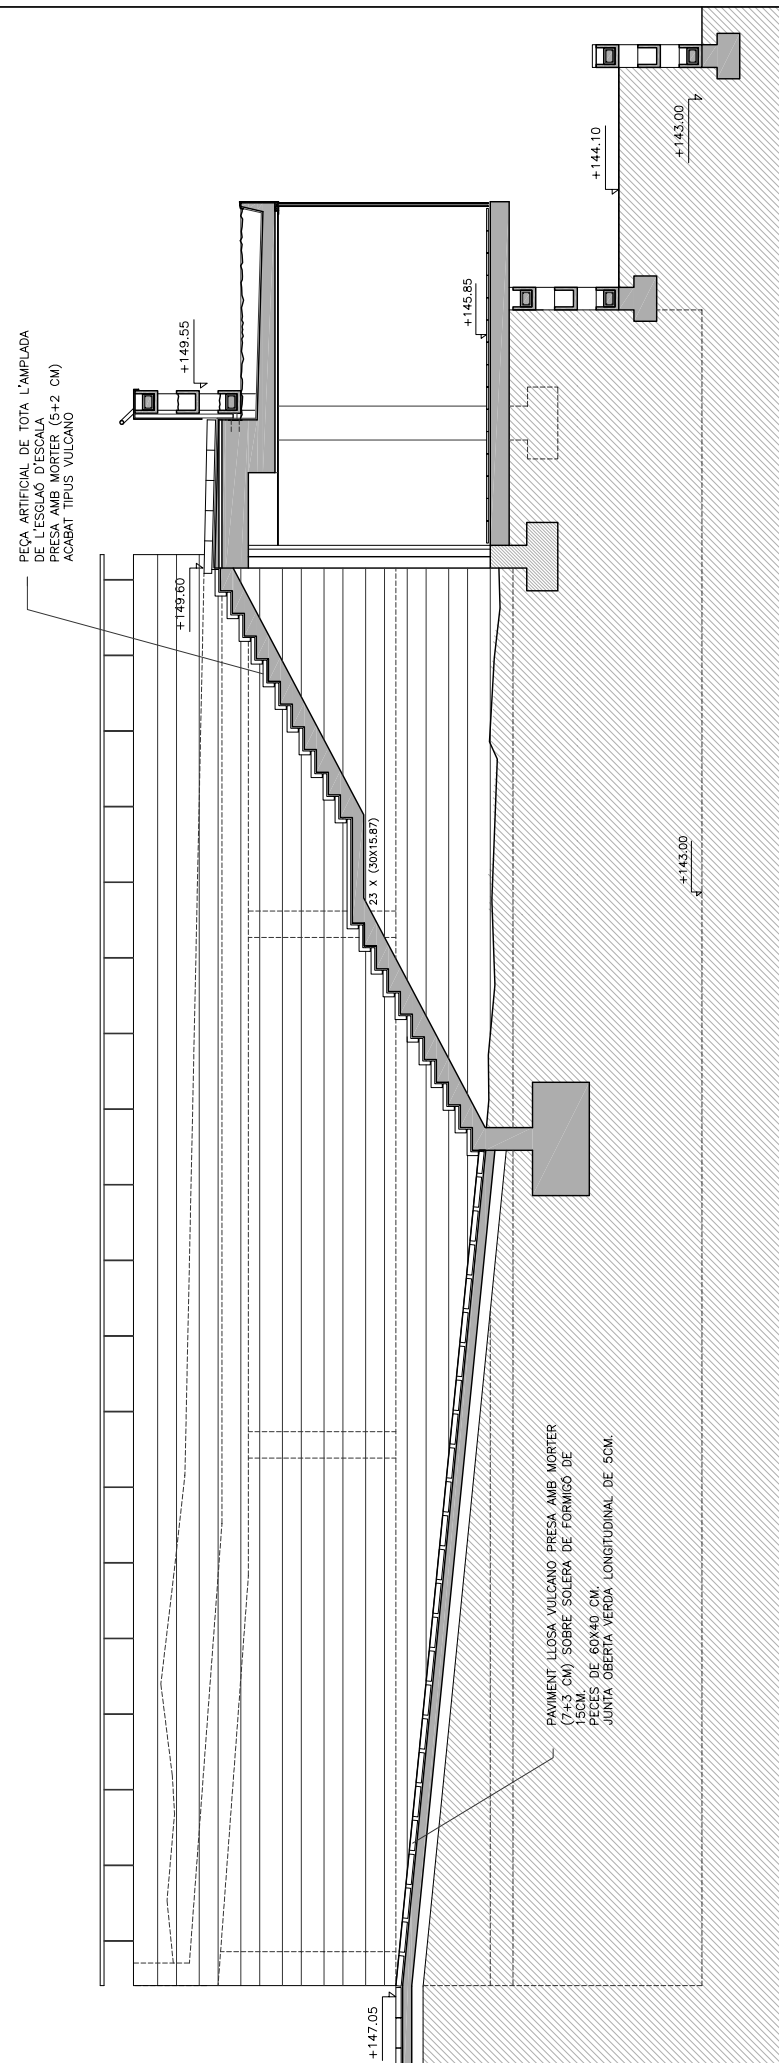

SECCIÓ BB'

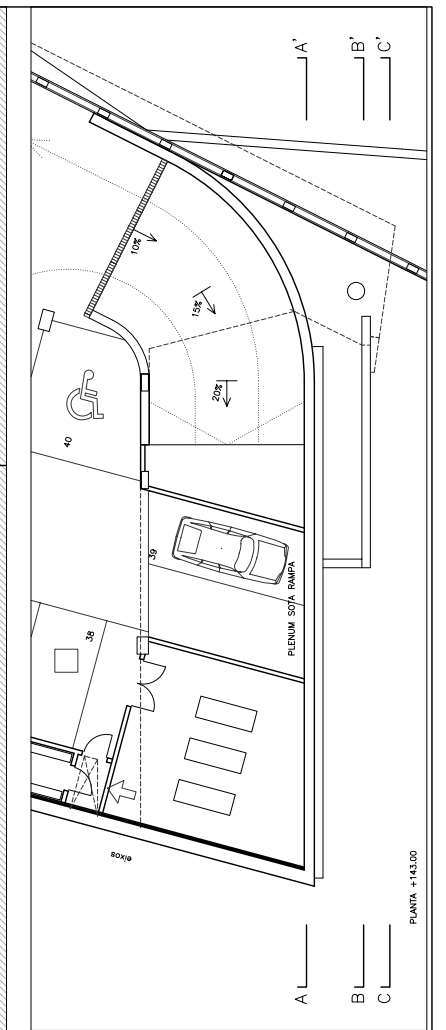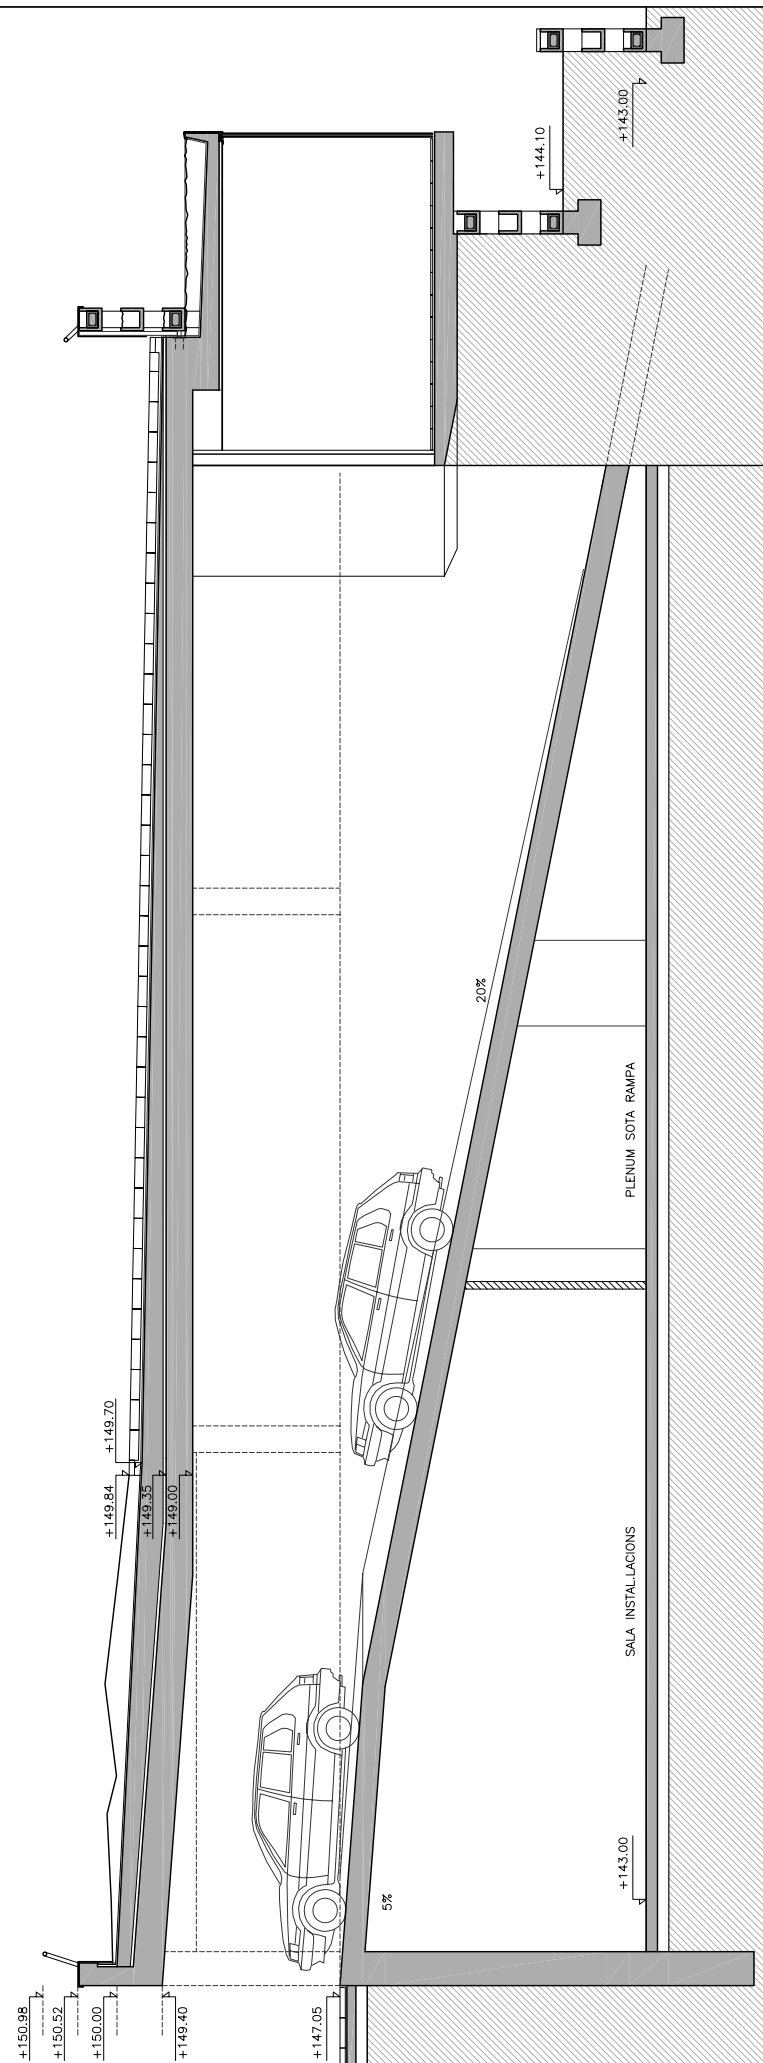

PROPIETAT:
AJUNTAMENT D'ARBÚCIES

AUTORS DEL PROJECTE:
RAFAEL PERERA I LEOZ ARQUITECTE
COL·LABORADORS: ESTRUCTURES: PBX CENTRE DE CàLCUL
INSTAL·LACIONS: TAU S.L.

COMPLEX D'EQUIPAMENTS DE L'ILLA DE CAN DELFI
ARBÚCIES (LA SELVA)


ESCALES
A3 - 1/100
A1 - 1/50
GRÀFIQUES

NOM DEL PLÀNOL:
SECCIONS CONSTRUCTIVES
RAMPA PARQUING

DATA:
NOV 2007
NOM FITXER:
2.3.A.DWG

PLÀNOL NÚM.
2.3.07
FULL.....DE.....

D1-2-3
D4-5-6-7

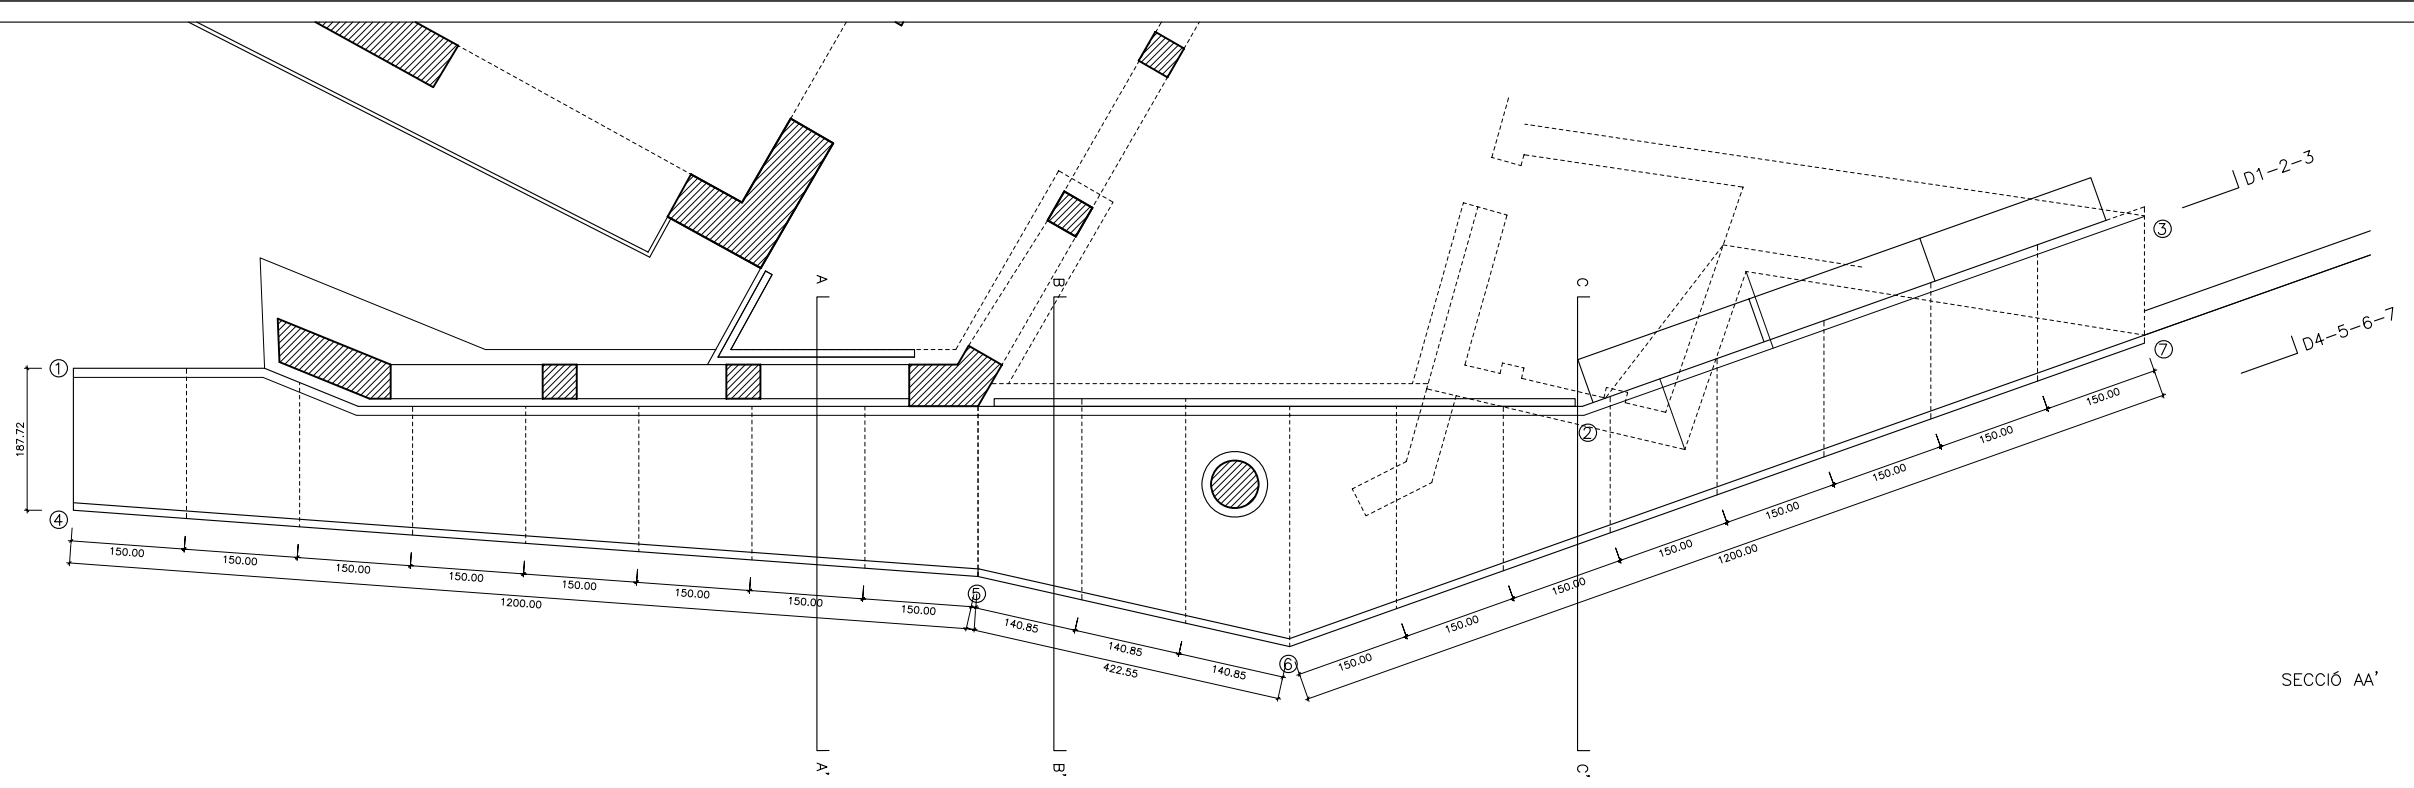


SECCIÓ AA'


A

A'

DESENV.1-2-3

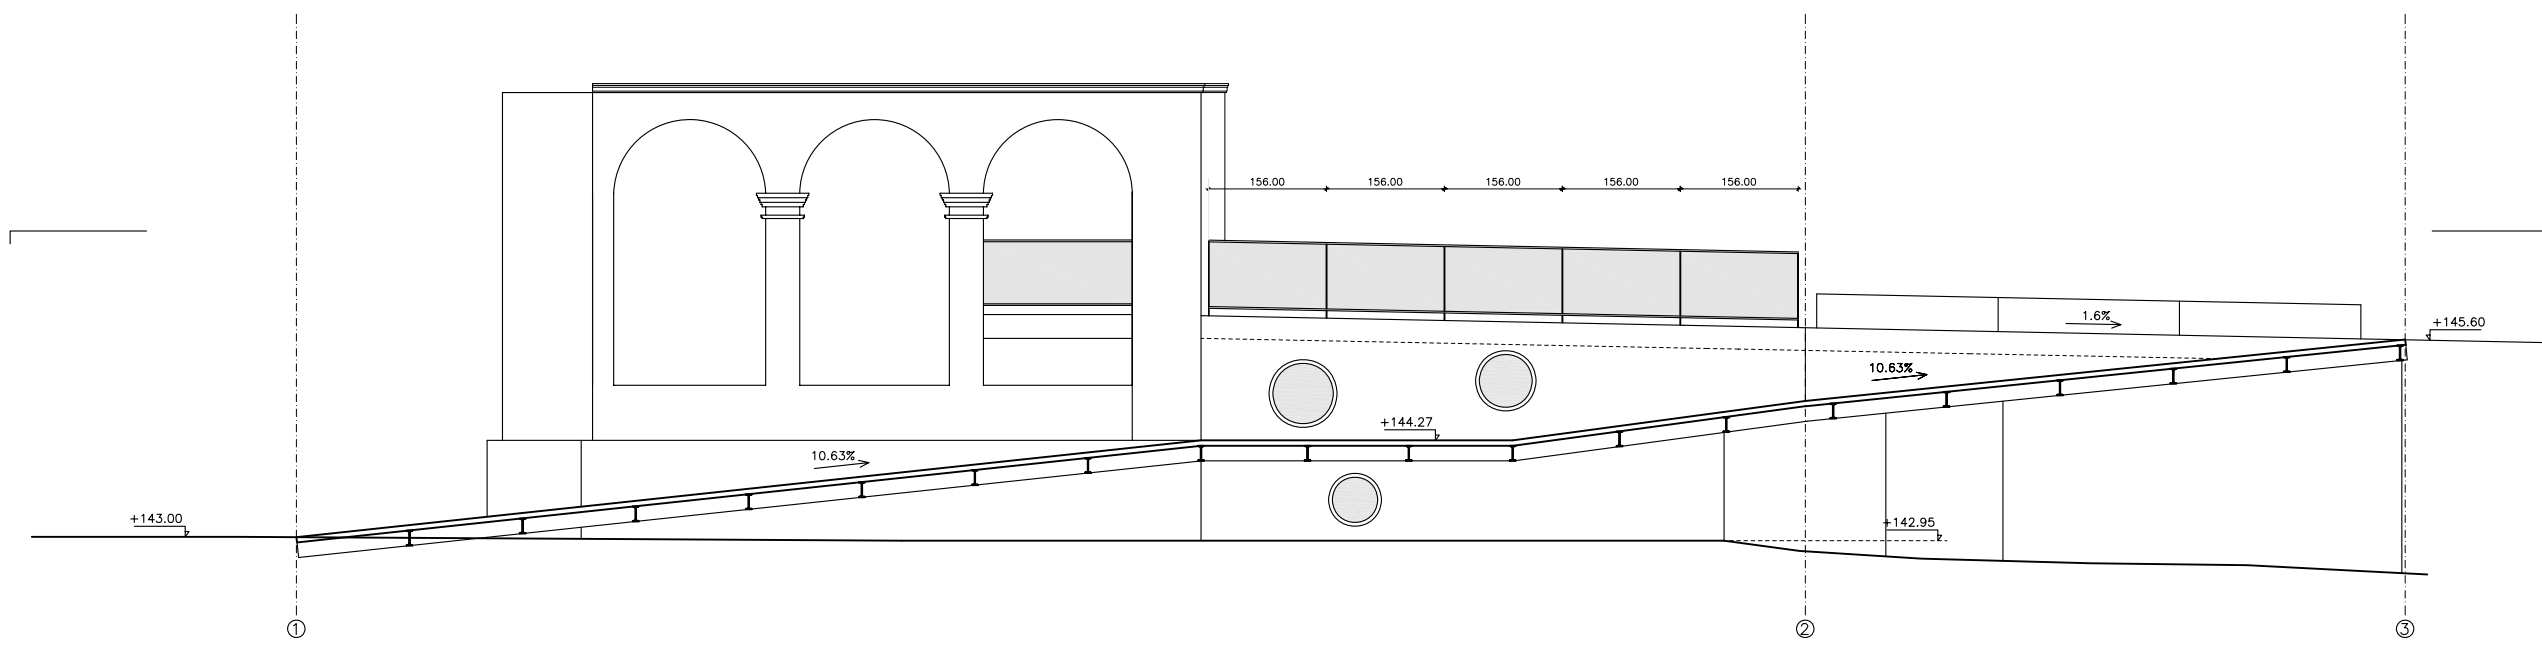

DESENV.4-5-6-7

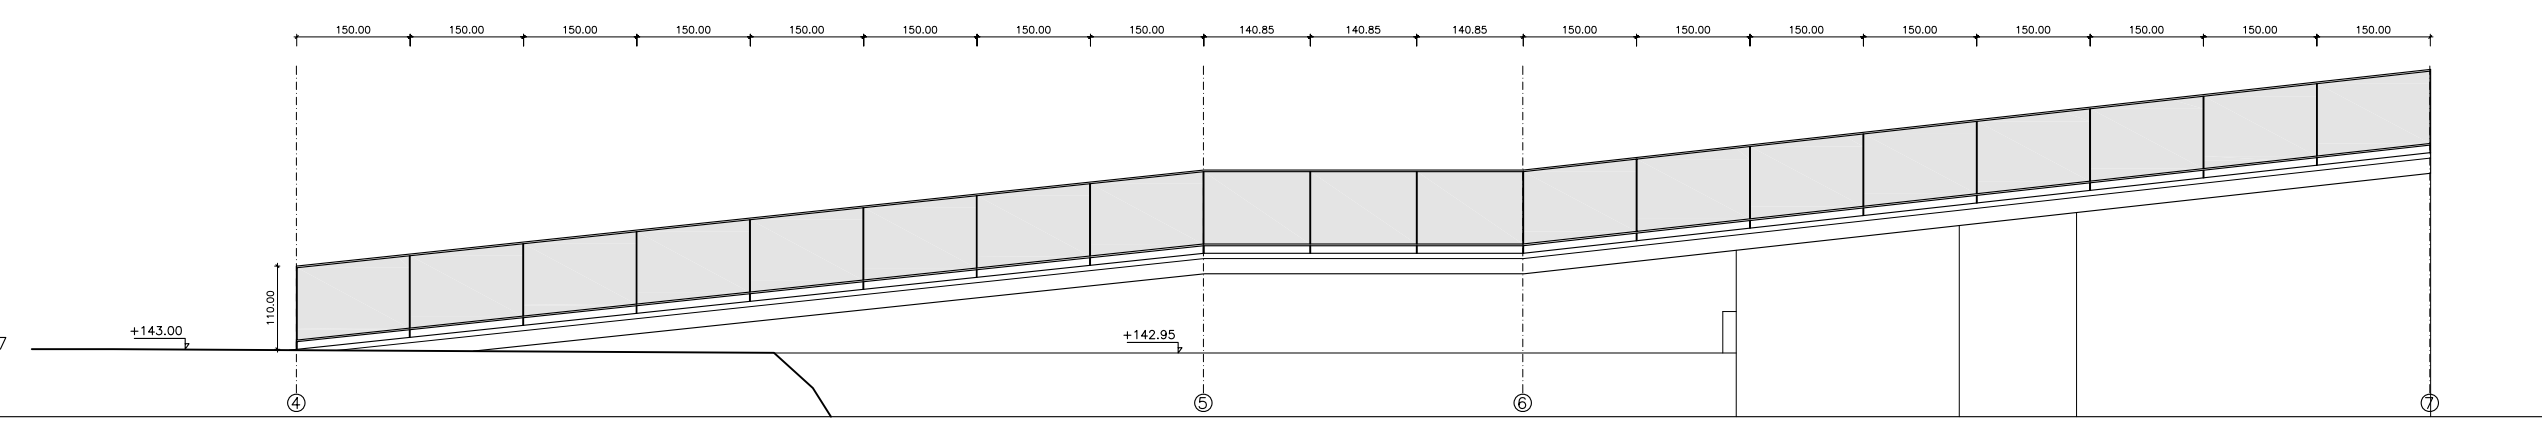

PROPIETAT:
AJUNTAMENT D'ARBÚCIES


AUTORS DEL PROJECTE:
RAFAEL PERERA I LEOZ ARQUITECTE
COL·LABORADORS: ESTRUCTURES: PBX CENTRE DE CÀLCUL
INSTAL·LACIONS: TAU S.L.

TÍTOL DEL PROJECTE
COMPLEX D'EQUIPAMENTS DE L'ILLA DE CAN DELFÍ
ARBÚCIES (LA SELVA)


ESCALES
A3 - 1/100
A1 - 1/50
GRÀFIQUES

NOM DEL PLÀNOL:
DETALLS CONSTRUCTIUS
RAMPA RIU 1/3

DATA:
NOV 2007
PLÀNOL NÚM.
2.3.09
NOM FITXER:
2.3.B.DWG
FULL.....DE.....

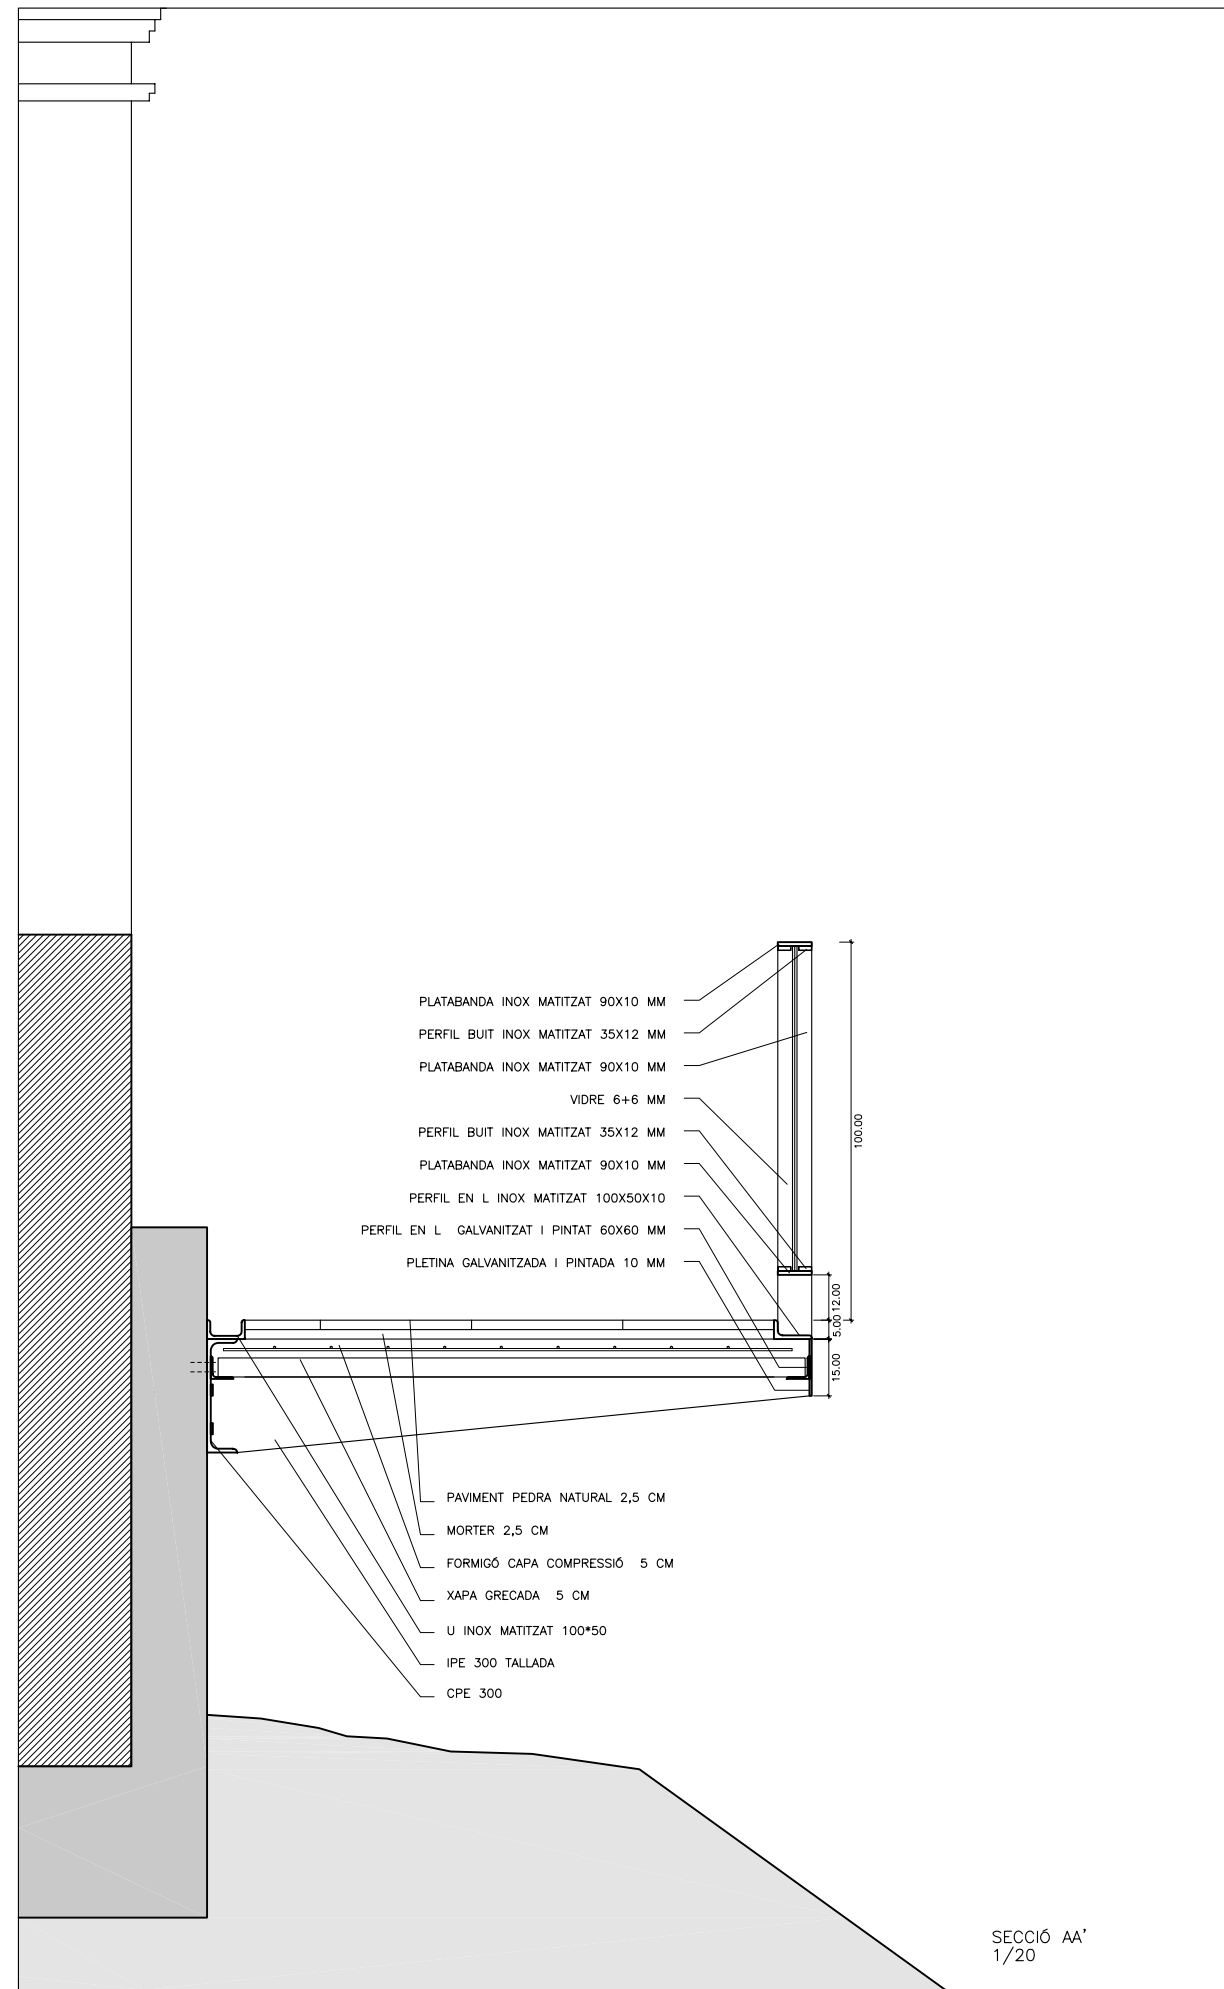

SECCIÓ AA'
1/20

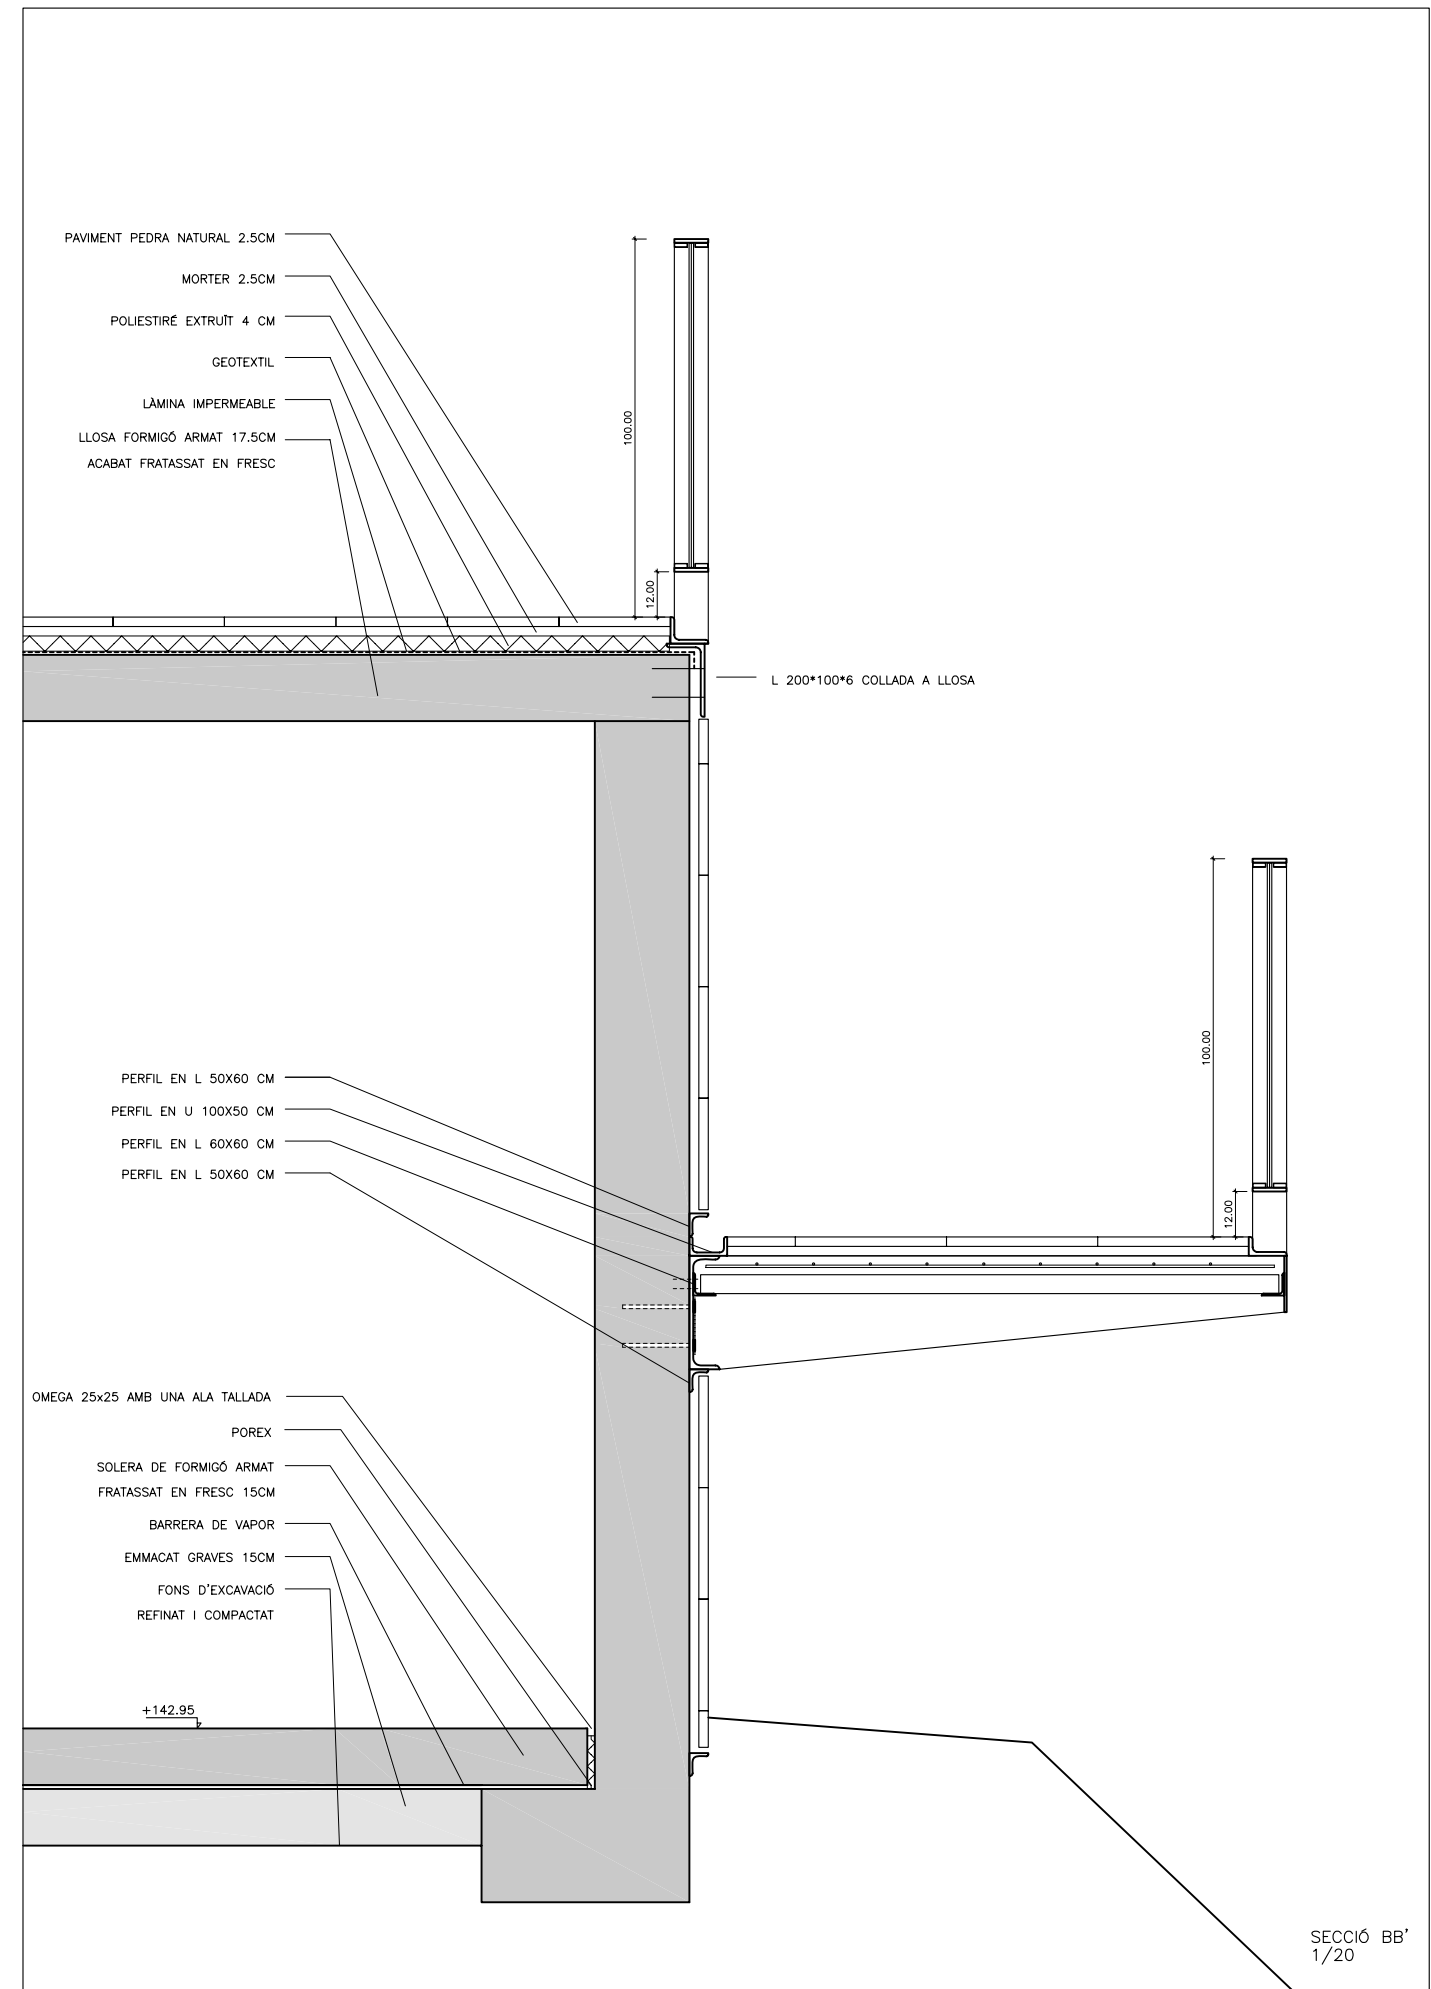

SECCIÓ BB'
1/20

PROPIETAT:
AJUNTAMENT D'ARBÚCIES


AUTORS DEL PROJECTE:
RAFAEL PERERA I LEOZ ARQUITECTE
COL·LABORADORS: ESTRUCTURES: PBX CENTRE DE CàLCUL
INSTAL·LACIONS: TAU S.L.

TÍTOL DEL PROJECTE
COMPLEX D'EQUIPAMENTS DE L'ILLA DE CAN DELFÍ
ARBÚCIES (LA SELVA)

ESCALES
A3 - 1/20
A1 - 1/10
GRÀFIQUES

NOM DEL PLÀNOL:
DETALLS CONSTRUCTIUS
RAMPA RIU 2/3

DATA:
NOV 2007
NOM FITXER:
2.3.B.DWG
PLÀNOL NÚM.
2.3.10
FULL...DE...

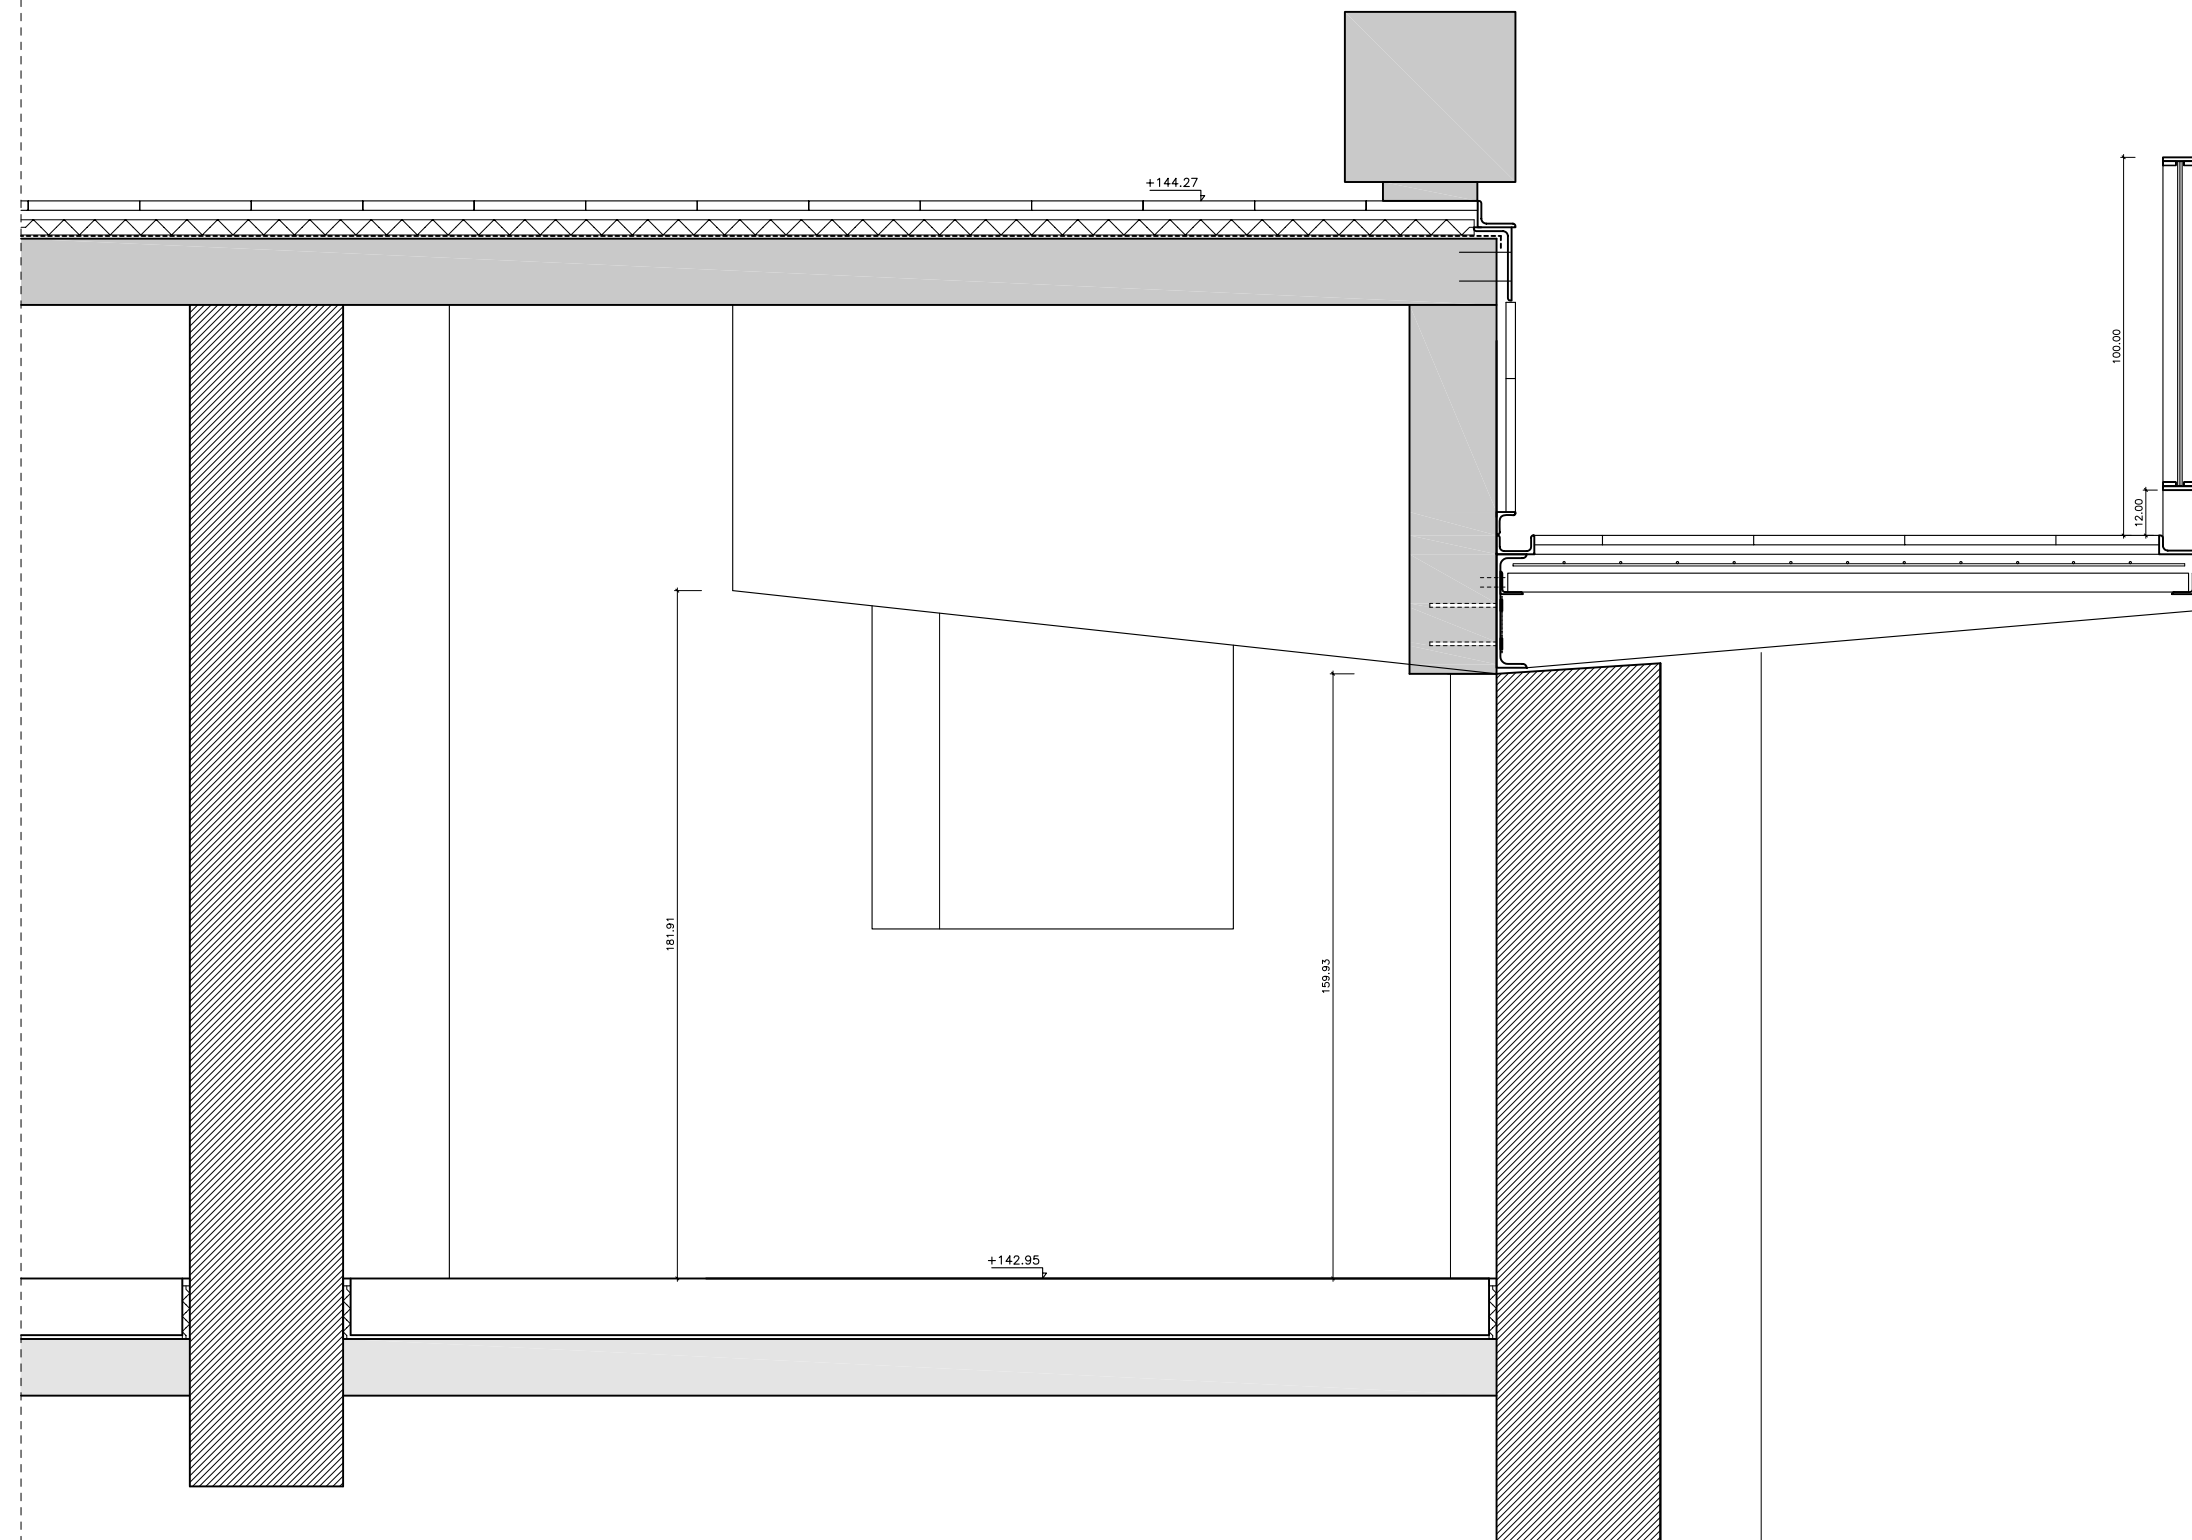

SECCIÓ CC'
1/20

PROPIETAT:
AJUNTAMENT D'ARBÚCIES

AUTORS DEL PROJECTE:
RAFAEL PERERA I LEOZ ARQUITECTE
COL·LABORADORS: ESTRUCTURES: PBX CENTRE DE CÀLCUL
INSTAL·LACIONS: TAU S.L.






TÍTOL DEL PROJECTE
COMPLEX D'EQUIPAMENTS DE L'ILLA DE CAN DELFÍ
ARBÚCIES (LA SELVA)

ESCALES
A3 - 1/20
A1 - 1/10
GRÀFIQUES

NOM DEL PLÀNOL:
DETALLS CONSTRUCTIUS
RAMPA RIU 3/3

DATA:
NOV 2007
NOM FITXER:
2.3.B.DWG

PLÀNOL NÚM.
2.3.11
FULL.....DE.....

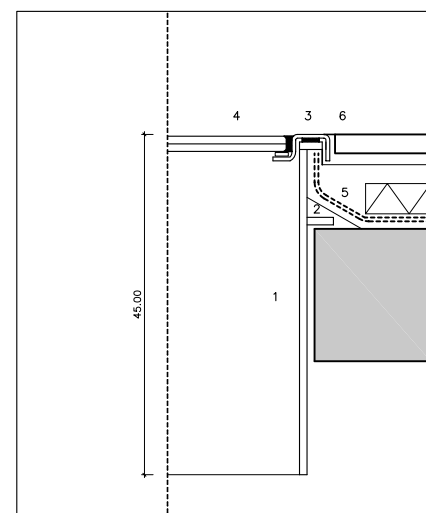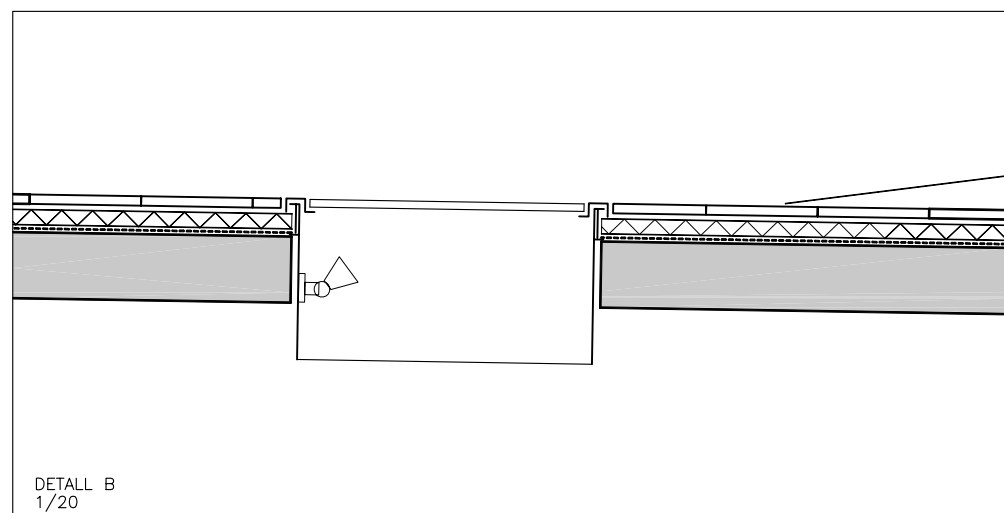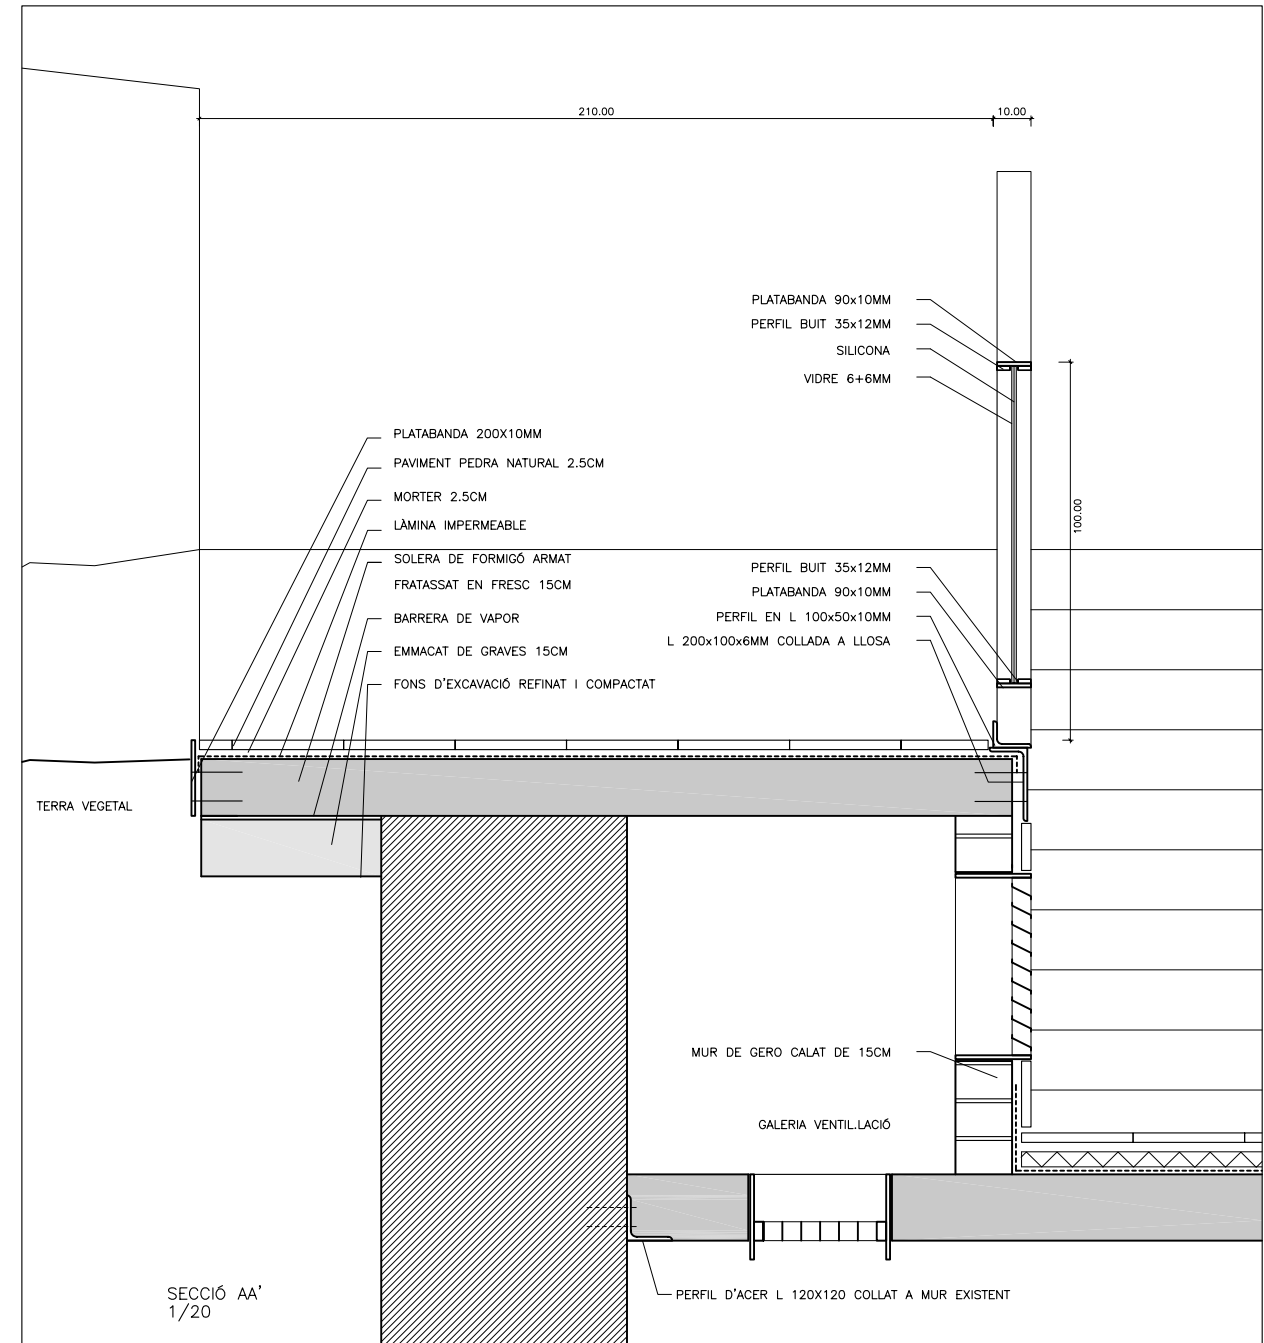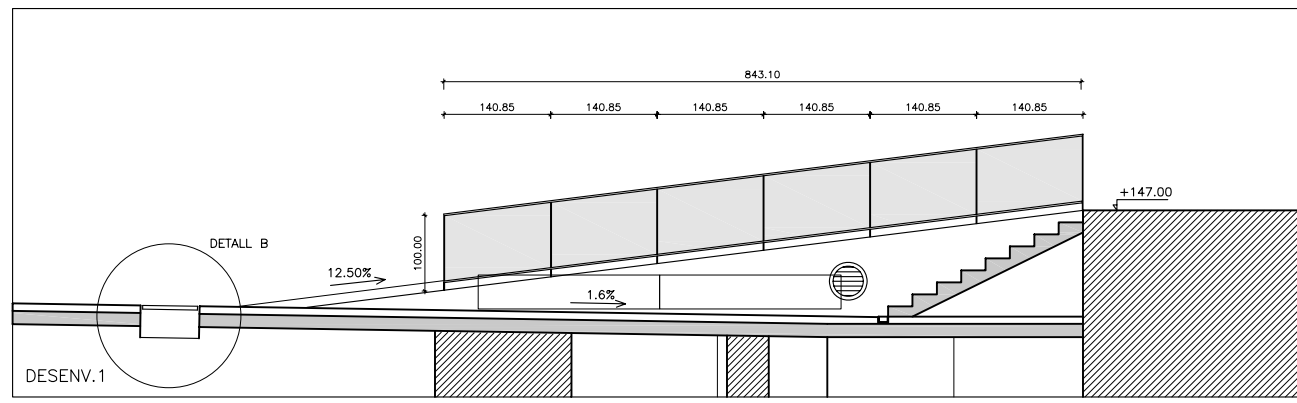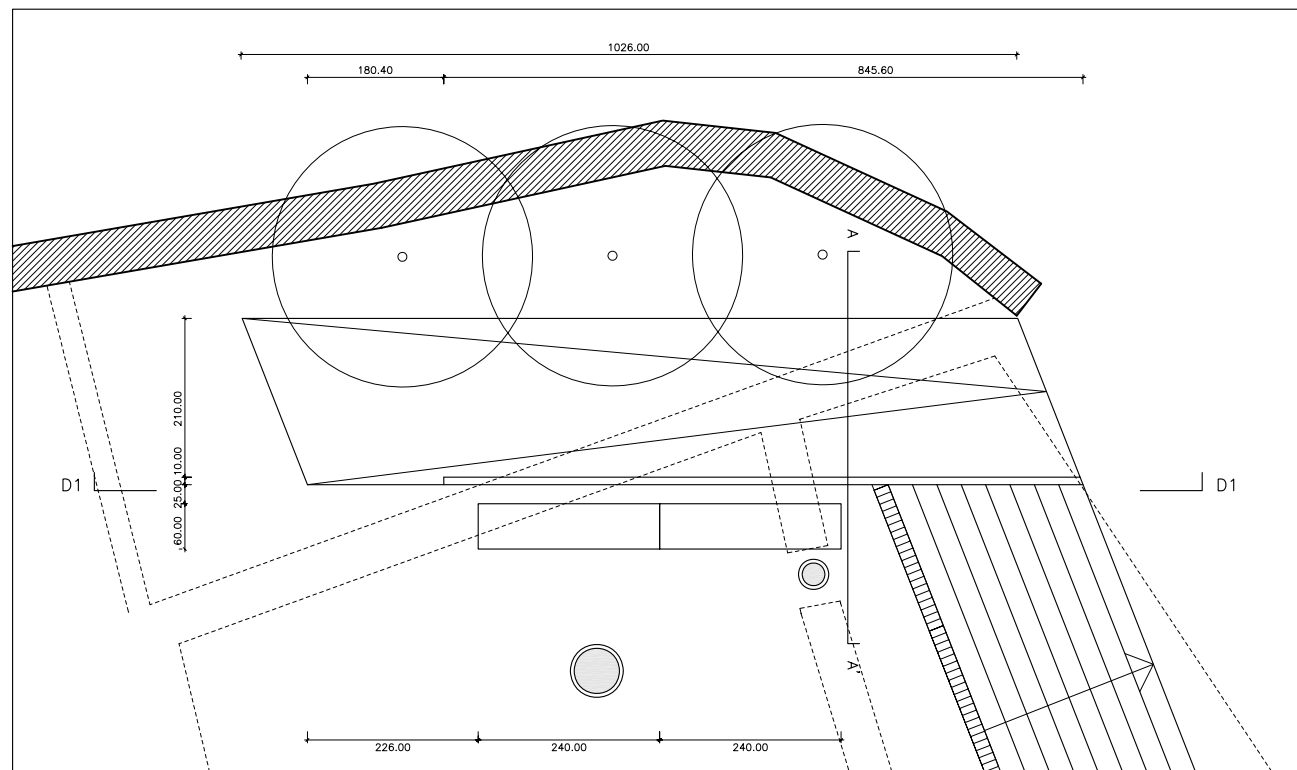

DETALL ÒCUL LLUERNARI

1. CILINDRE ACER GALVANITZAT E= 10 MM AMB RETORN DE VORA SUPERIOR, DIFERENTS DIÀMETRES
2. TOPES ACER PER RECOLZAMENT I REGULACIÓ DE NIVELL SUPERIOR I REOMPLERT PERIMETRAL DE MORTER PER TRANSICIÓ DE TELES
3. ELEMENT CIRCULAR ACER INNOX. MATITZAT E= 4 MM, MIDES EXTERIORS 75*35 MM, SOBRE SEGELLAT INTERIOR DE SILICONA ESTRUCTURAL
4. VIDRE LAMINAR 10+10 AMB RETALLS DE LÀMINA ADHESIVA ANTILLISCANT. SOBRE ANELLA DE NEOPRÉ I AMB SEGELLAT PERIMETRAL DE SILICONA ESTRUCTURAL
5. LÀMINA IMPERMEABILITZANT DOBLADA
6. JUNT SILICONA ESTRUCTURAL AMB PAVIMENT

ESCALA 1/10

PROPIETAT:
AJUNTAMENT D'ARBÚCIES

AUTORS DEL PROJECTE:
RAFAEL PERERA I LEOZ ARQUITECTE
COL·LABORADORS: ESTRUCTURES: PBX CENTRE DE CàLCUL
INSTAL·LACIONS: TAU S.L.





TÍTOL DEL PROJECTE
COMPLEX D'EQUIPAMENTS DE L'ILLA DE CAN DELFÍ
ARBÚCIES (LA SELVA)

ESCALES
A3 - 1/100
A1 - 1/50
GRÀFIQUES

NOM DEL PLÀNOL:
DETALLS CONSTRUCTIUS
PLAÇA: RAMPA/LLUERNARI

DATA:
NOV 2007
NOM FITXER:
2.3.B.DWG

PLÀNOL NÚM.
2.3.12
FULL.....DE.....

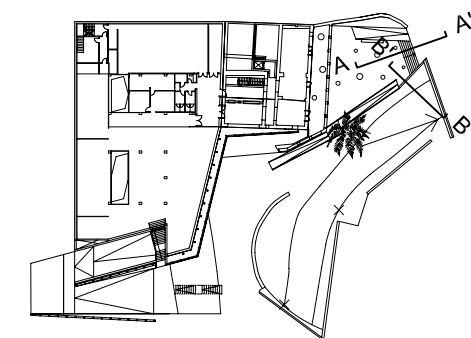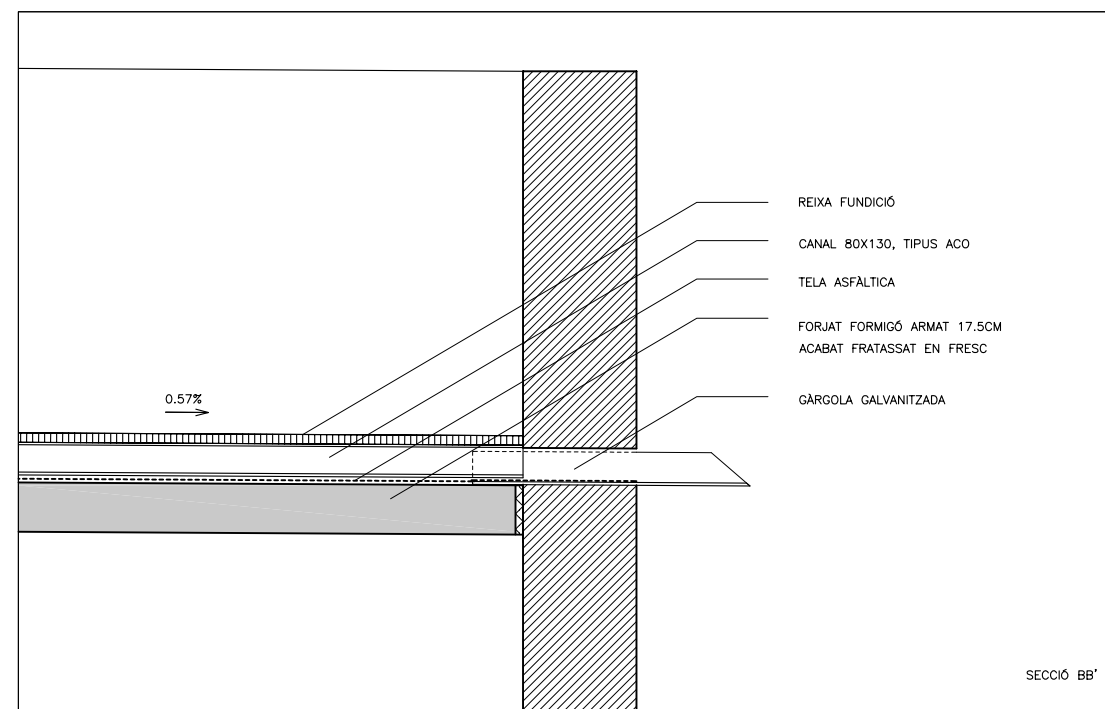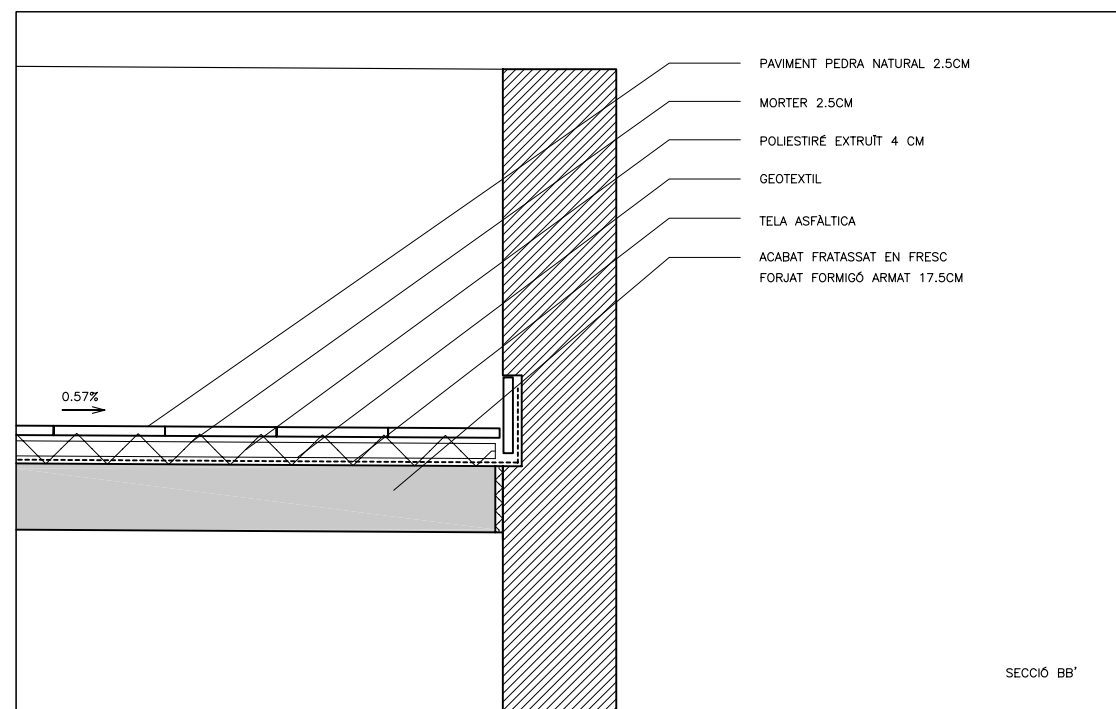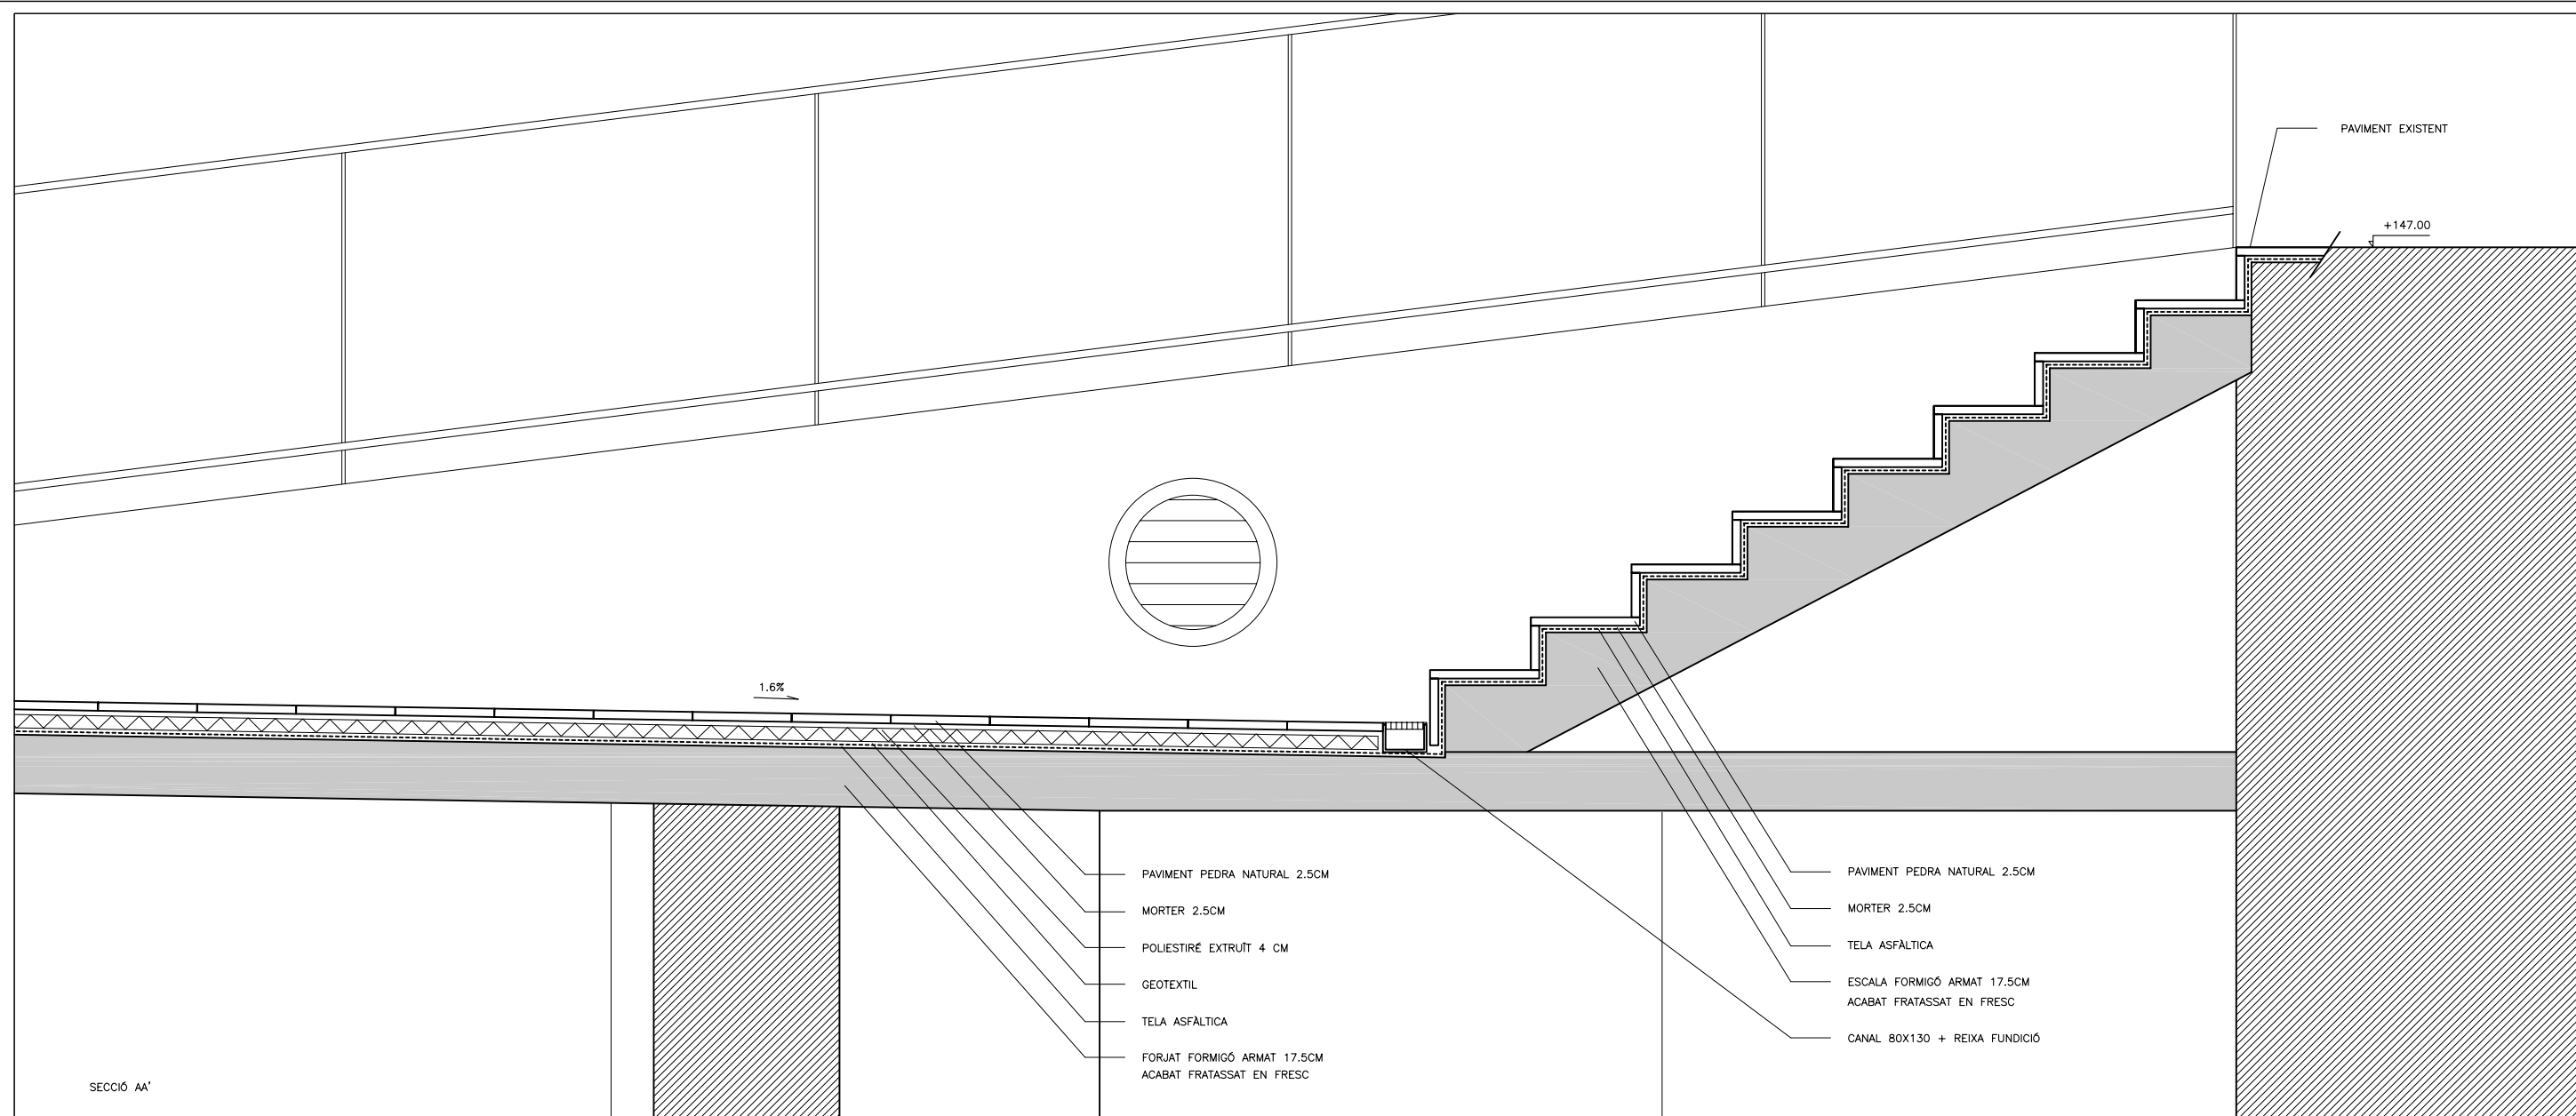

PROPIETAT:
AJUNTAMENT D'ARBÚCIES

AUTORS DEL PROJECTE:
RAFAEL PERERA I LEOZ ARQUITECTE
COL·LABORADORS: ESTRUCTURES: PBX CENTRE DE CALCUL
INSTAL·LACIONS: TAU S.L.


TÍTOL DEL PROJECTE
COMPLEX D'EQUIPAMENTS DE L'ILLA DE CAN DELFI
ARBÚCIES (LA SELVA)

ESCALES
A3 - 1/20
A1 - 1/10
GRÀFIQUES


NOM DEL PLÀNOL:
DETALLS CONSTRUCTIUS
PLAÇA: CANAL RECOLLIDA AIGÜES

DATA:
NOV 2007
NOM FITXER:
2.3.B.DWG


PLÀNOL NÚM.
2.3.13
FULL.....DE.....

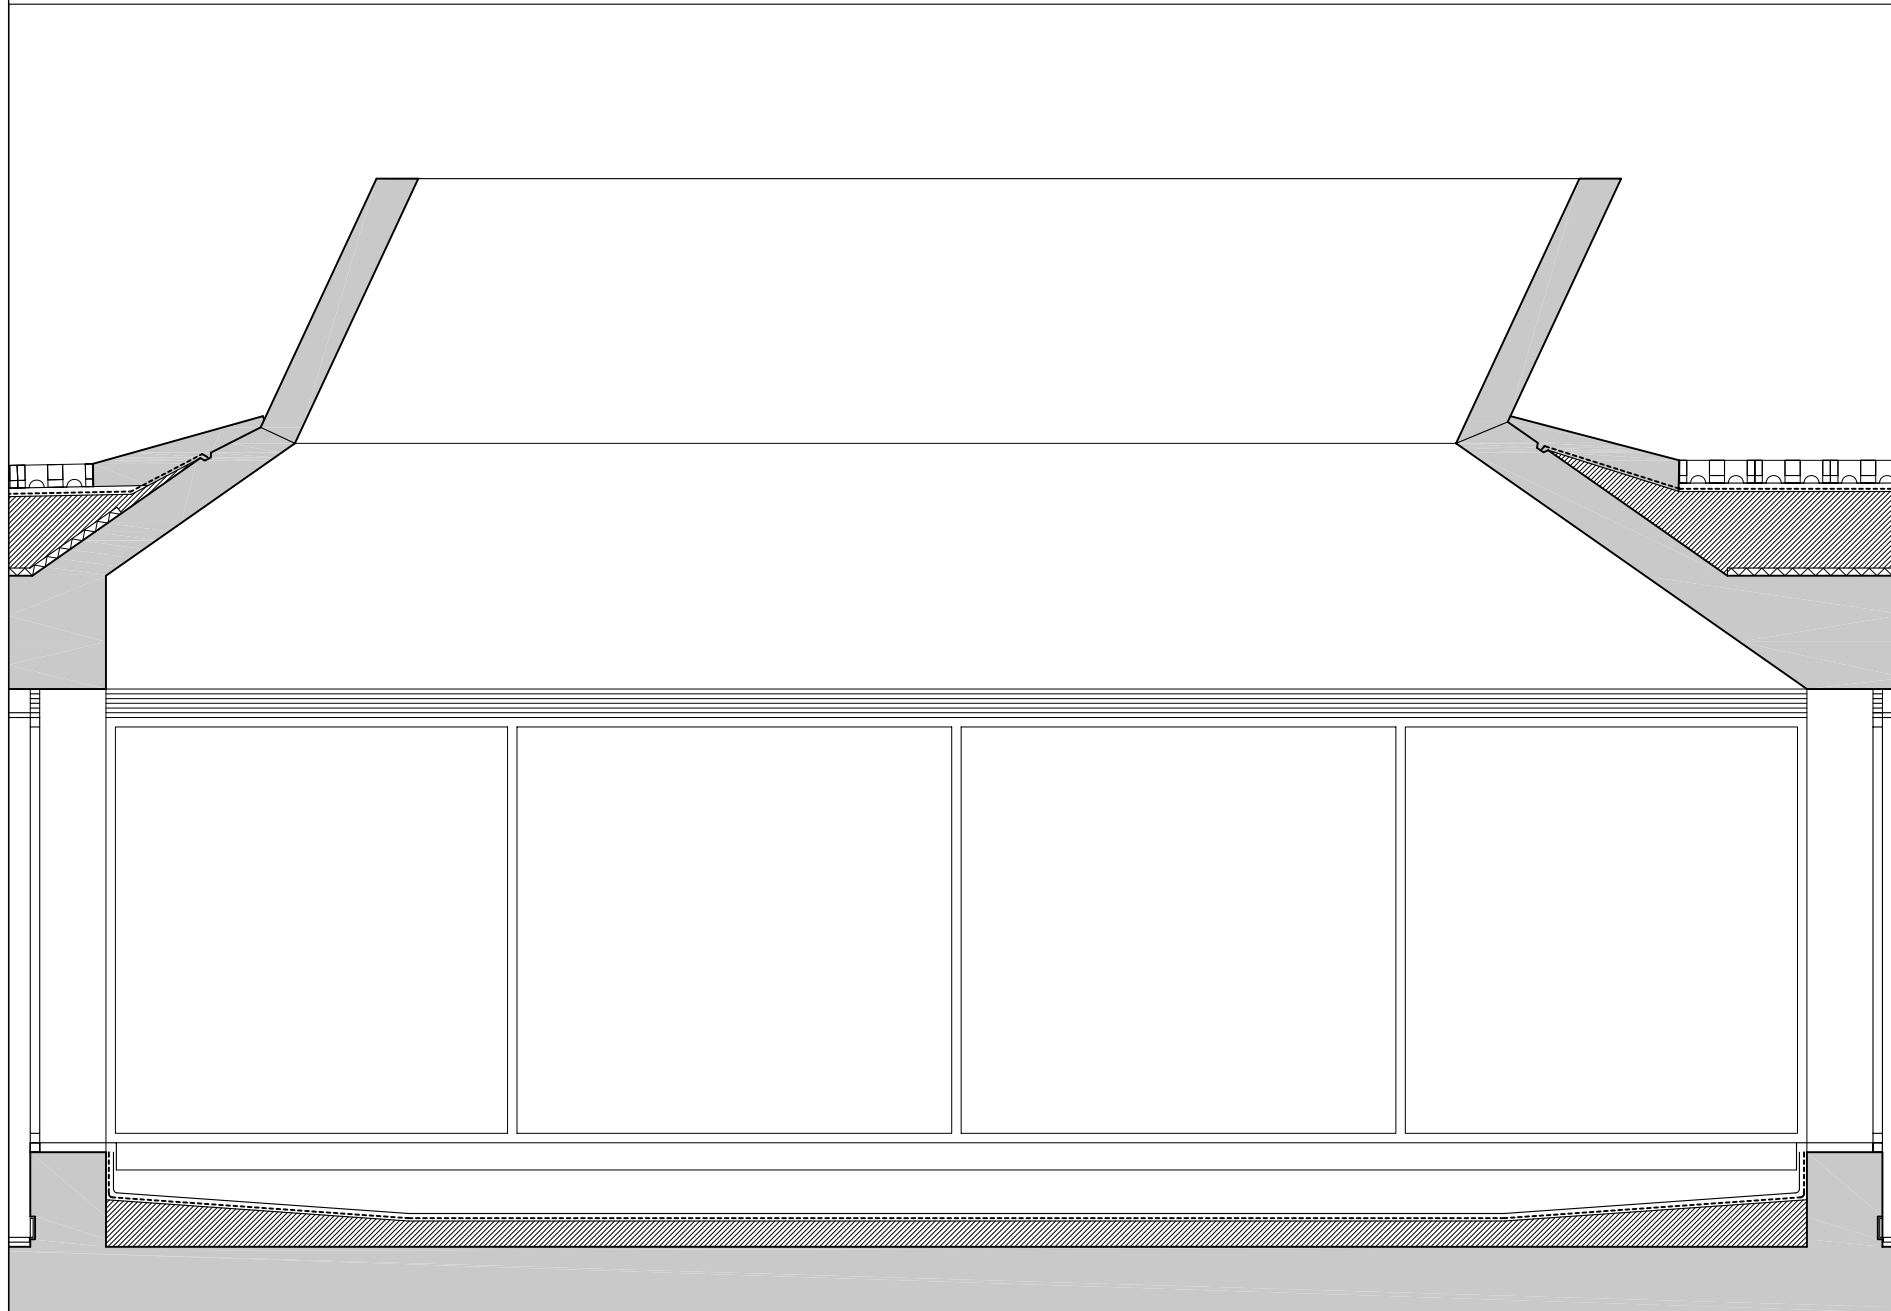


SECCIÓ L1

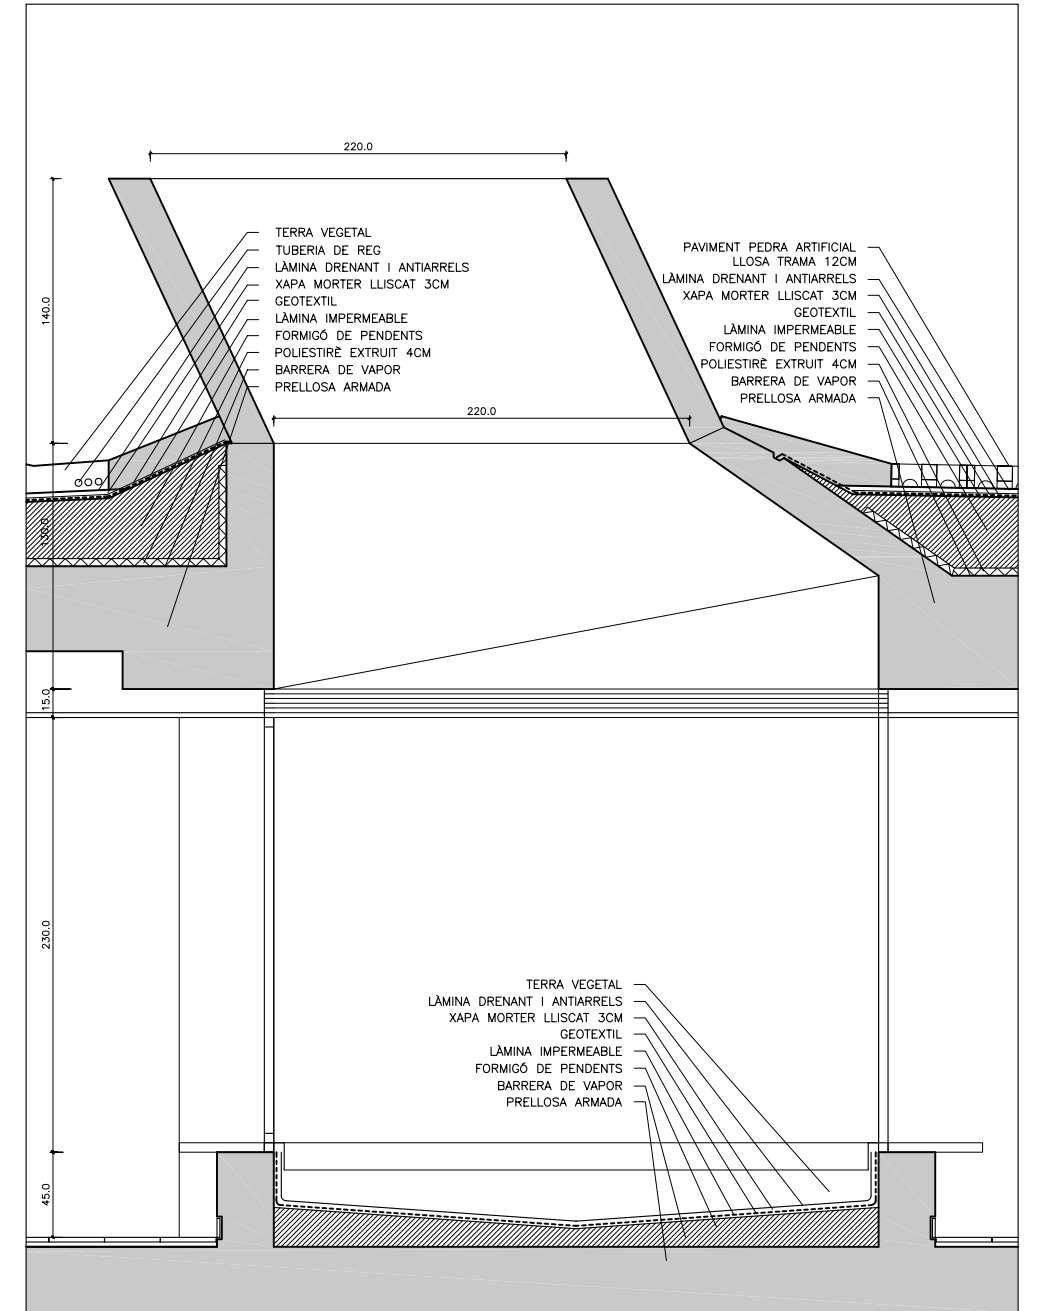


SECCIÓ T1

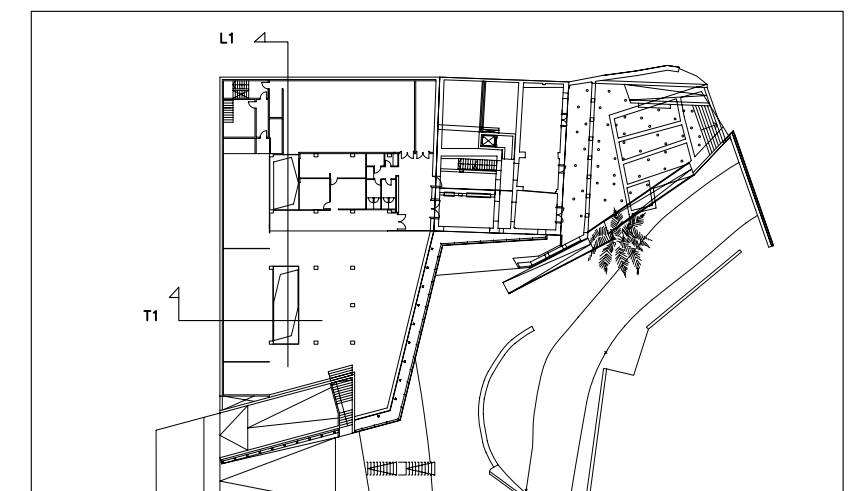


PROPIETAT: AJUNTAMENT D'ARBÚCIES	AUTORS DEL PROJECTE: RAFAEL PERERA I LEOZ ARQUITECTE COL·LABORADORS: ESTRUCTURES: PBX CENTRE DE CàLCUL INSTAL·LACIONS: TAU S.L.	TÍTOL DEL PROJECTE COMPLEX D'EQUIPAMENTS DE L'ILLA DE CAN DELFI ARBÚCIES (LA SELVA)	ESCALES A3 - 1/40 A1 - 1/20  GRAFIQUES	NOM DEL PLÀNOL: DETALLS CONSTRUCTIUS PATIS	DATA: NOV 2007 NOM FITXER: 2.3.B.DWG PLÀNOL NÒM. 2.3.17 FULL...DE...
-------------------------------------	--	---	--	--	--

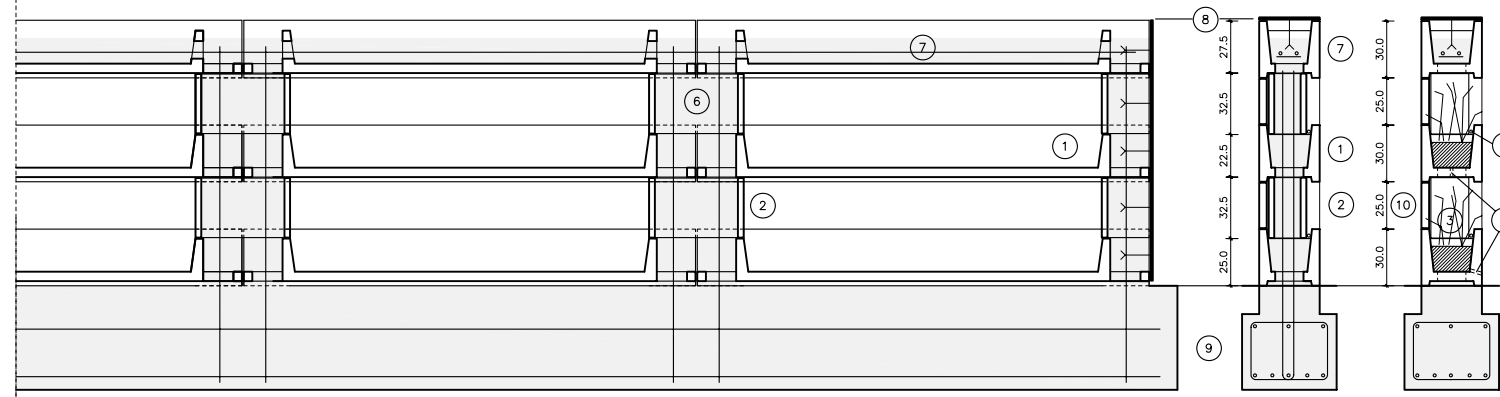

SECCIÓ LONGITUDINAL SECCIONS TRANSVERSALS

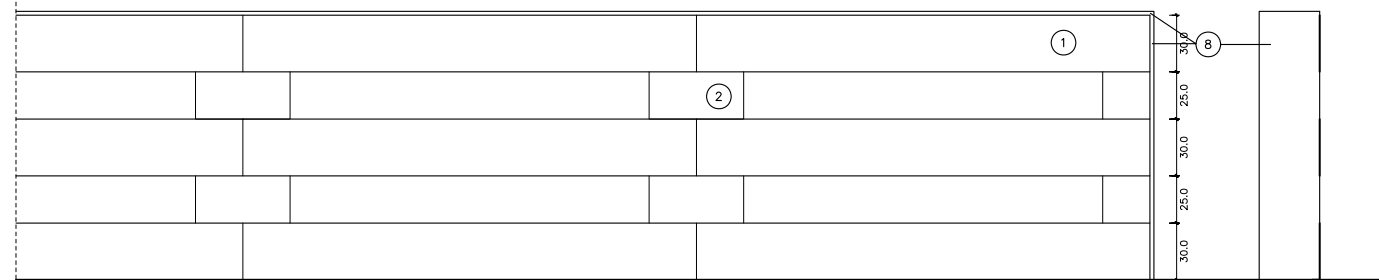


ALÇATS

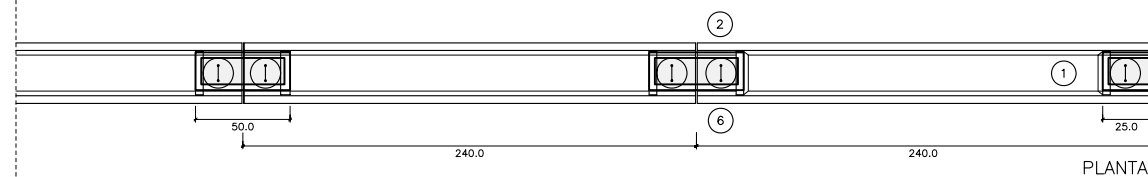


PLANTA

ESQUEMA TIPUS DE MUR-GELOSIA DE JARDINERES


1. JARDINERA EN PEDRA ARTIFICIAL ARMADA INOX, COLOR NEGRE
2. PEÇA BUIDA TIPUS PILAR EN PEDRA ARTIFICIAL COLOR NEGRE (50*31.5*20, E=3 CM)
3. TERRA VEGETAL I PLANTACIÓ DE SESLERIA CAERULEA I MELINIS NERVIGLUMIS
4. REG PER DEGOTEIG
5. FORMACIÓ DE FORAT PER DRENATGE (PEÇA INFERIOR HORIZONTAL, RESTA VERTICAL)
6. FORMACIÓ DE PILARETS DE FORMIGÓ ARMAT (CONSIST. PLÀSTICA, SENSE RETRACCIÓ) LLIGAT A FONAMENTACIÓ I CÈRCOL
7. CÈRCOL FORMIGÓ ARMAT PREVI TALL DE PEÇA EN OBRA PER PAS D'ARMADURES
8. PLETINA ACER GALVANITZAT 10 MM AMB POTES D'ENCAST, ENCOFRAT PERDUT I/O COBREMURS
9. FONAMENTACIÓ (VARIABLE)
10. TAPE POSTERIOR EN PEDRA ARTIFICIAL ARMADA INOX, COLOR NEGRE 240*24*4 CM (NOMÉS EN PARTS NO CALADES)

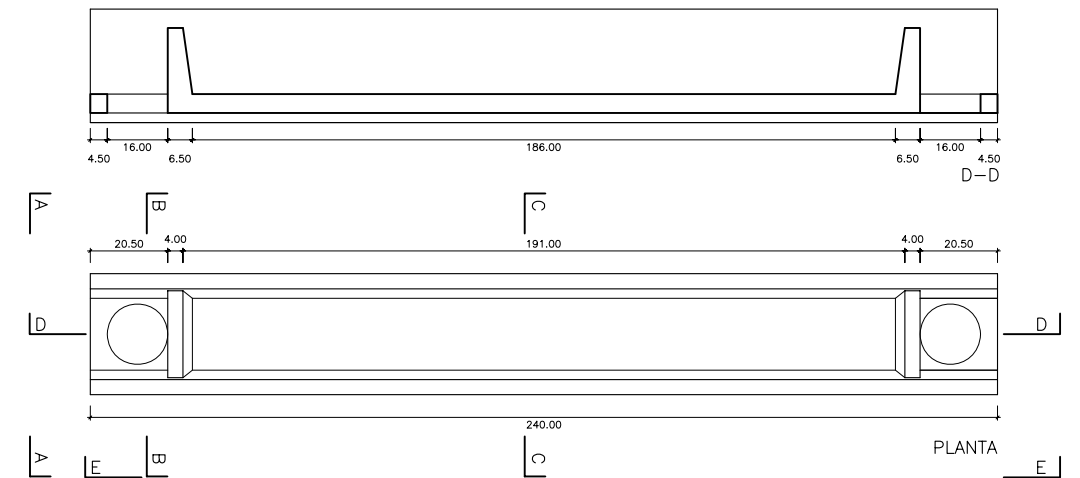

PLANTA

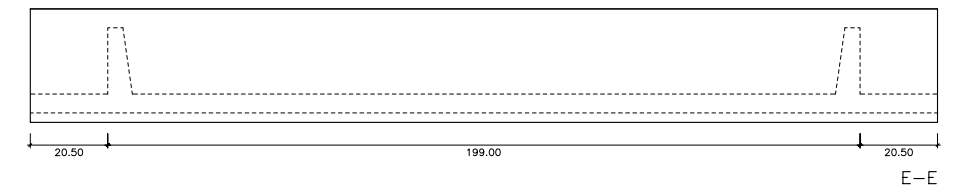

E-E

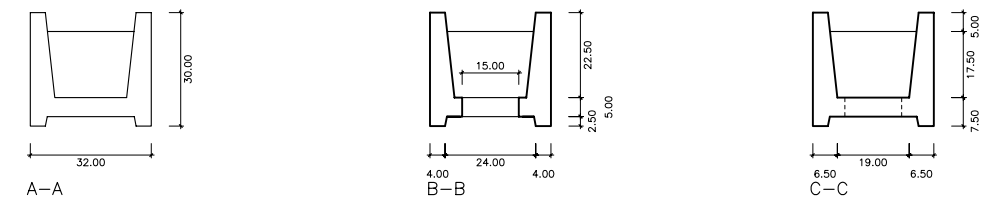

DETALL DE JARDINERA PREFABRICADA

Peça prefabricada de formigó pigmentat color negre grau 1/2 tipus basal fosc llis sortit de motlle de planxa metàlica polida, armada amb acer inoxidable.
Es podran demanar fins a tres llargades diferents per ajustar els mòduls.

SECCIÓ AA'
1/20

PROPIETAT:
AJUNTAMENT D'ARBÚCIES

AUTORS DEL PROJECTE:
RAFAEL PERERA I LEOZ ARQUITECTE
COL·LABORADORS: ESTRUCTURES: PBX CENTRE DE CALCUL
INSTAL·LACIONS: TAU S.L.

TÍTOL DEL PROJECTE
COMPLEX D'EQUIPAMENTS DE L'ILLA DE CAN DELFÍ
ARBÚCIES (LA SELVA)

ESCALES
A3 - 1/40
A1 - 1/20
GRAFIQUES

NOM DEL PLÀNOL:
DETALLS CONSTRUCTIUS
MUR JARDINERA

DATA:
NOV 2007
NOM FITXER:
2.3.B.DWG
PLÀNOL NÚM.
2.3.18
FULL.....DE.....