



PROPIETAT:
AJUNTAMENT D'ARBÚCIES


AUTORS DEL PROJECTE:
RAFAEL PERERA I LEOZ ARQUITECTE
COL·LABORADORS: ESTRUCTURES: PBX CENTRE DE CÀLCUL
INSTAL·LACIONS: TAU S.L.

TÍTOL DEL PROJECTE:
COMPLEX D'EQUIPAMENTS DE L'ILLA DE CAN DELFI
ARBÚCIES (LA SELVA)

ESCALES
A3 - 1/400
A1 - 1/200
GRÀFIQUES

NOM DEL PLÀNOL:
ESPAYS EXTERIORS
PLANTA COTES

DATA:
NOV 2007
NOM FITXER:
2.7.DWG
PLÀNOL NÚM.
2.7.01
FULL.....DE.....

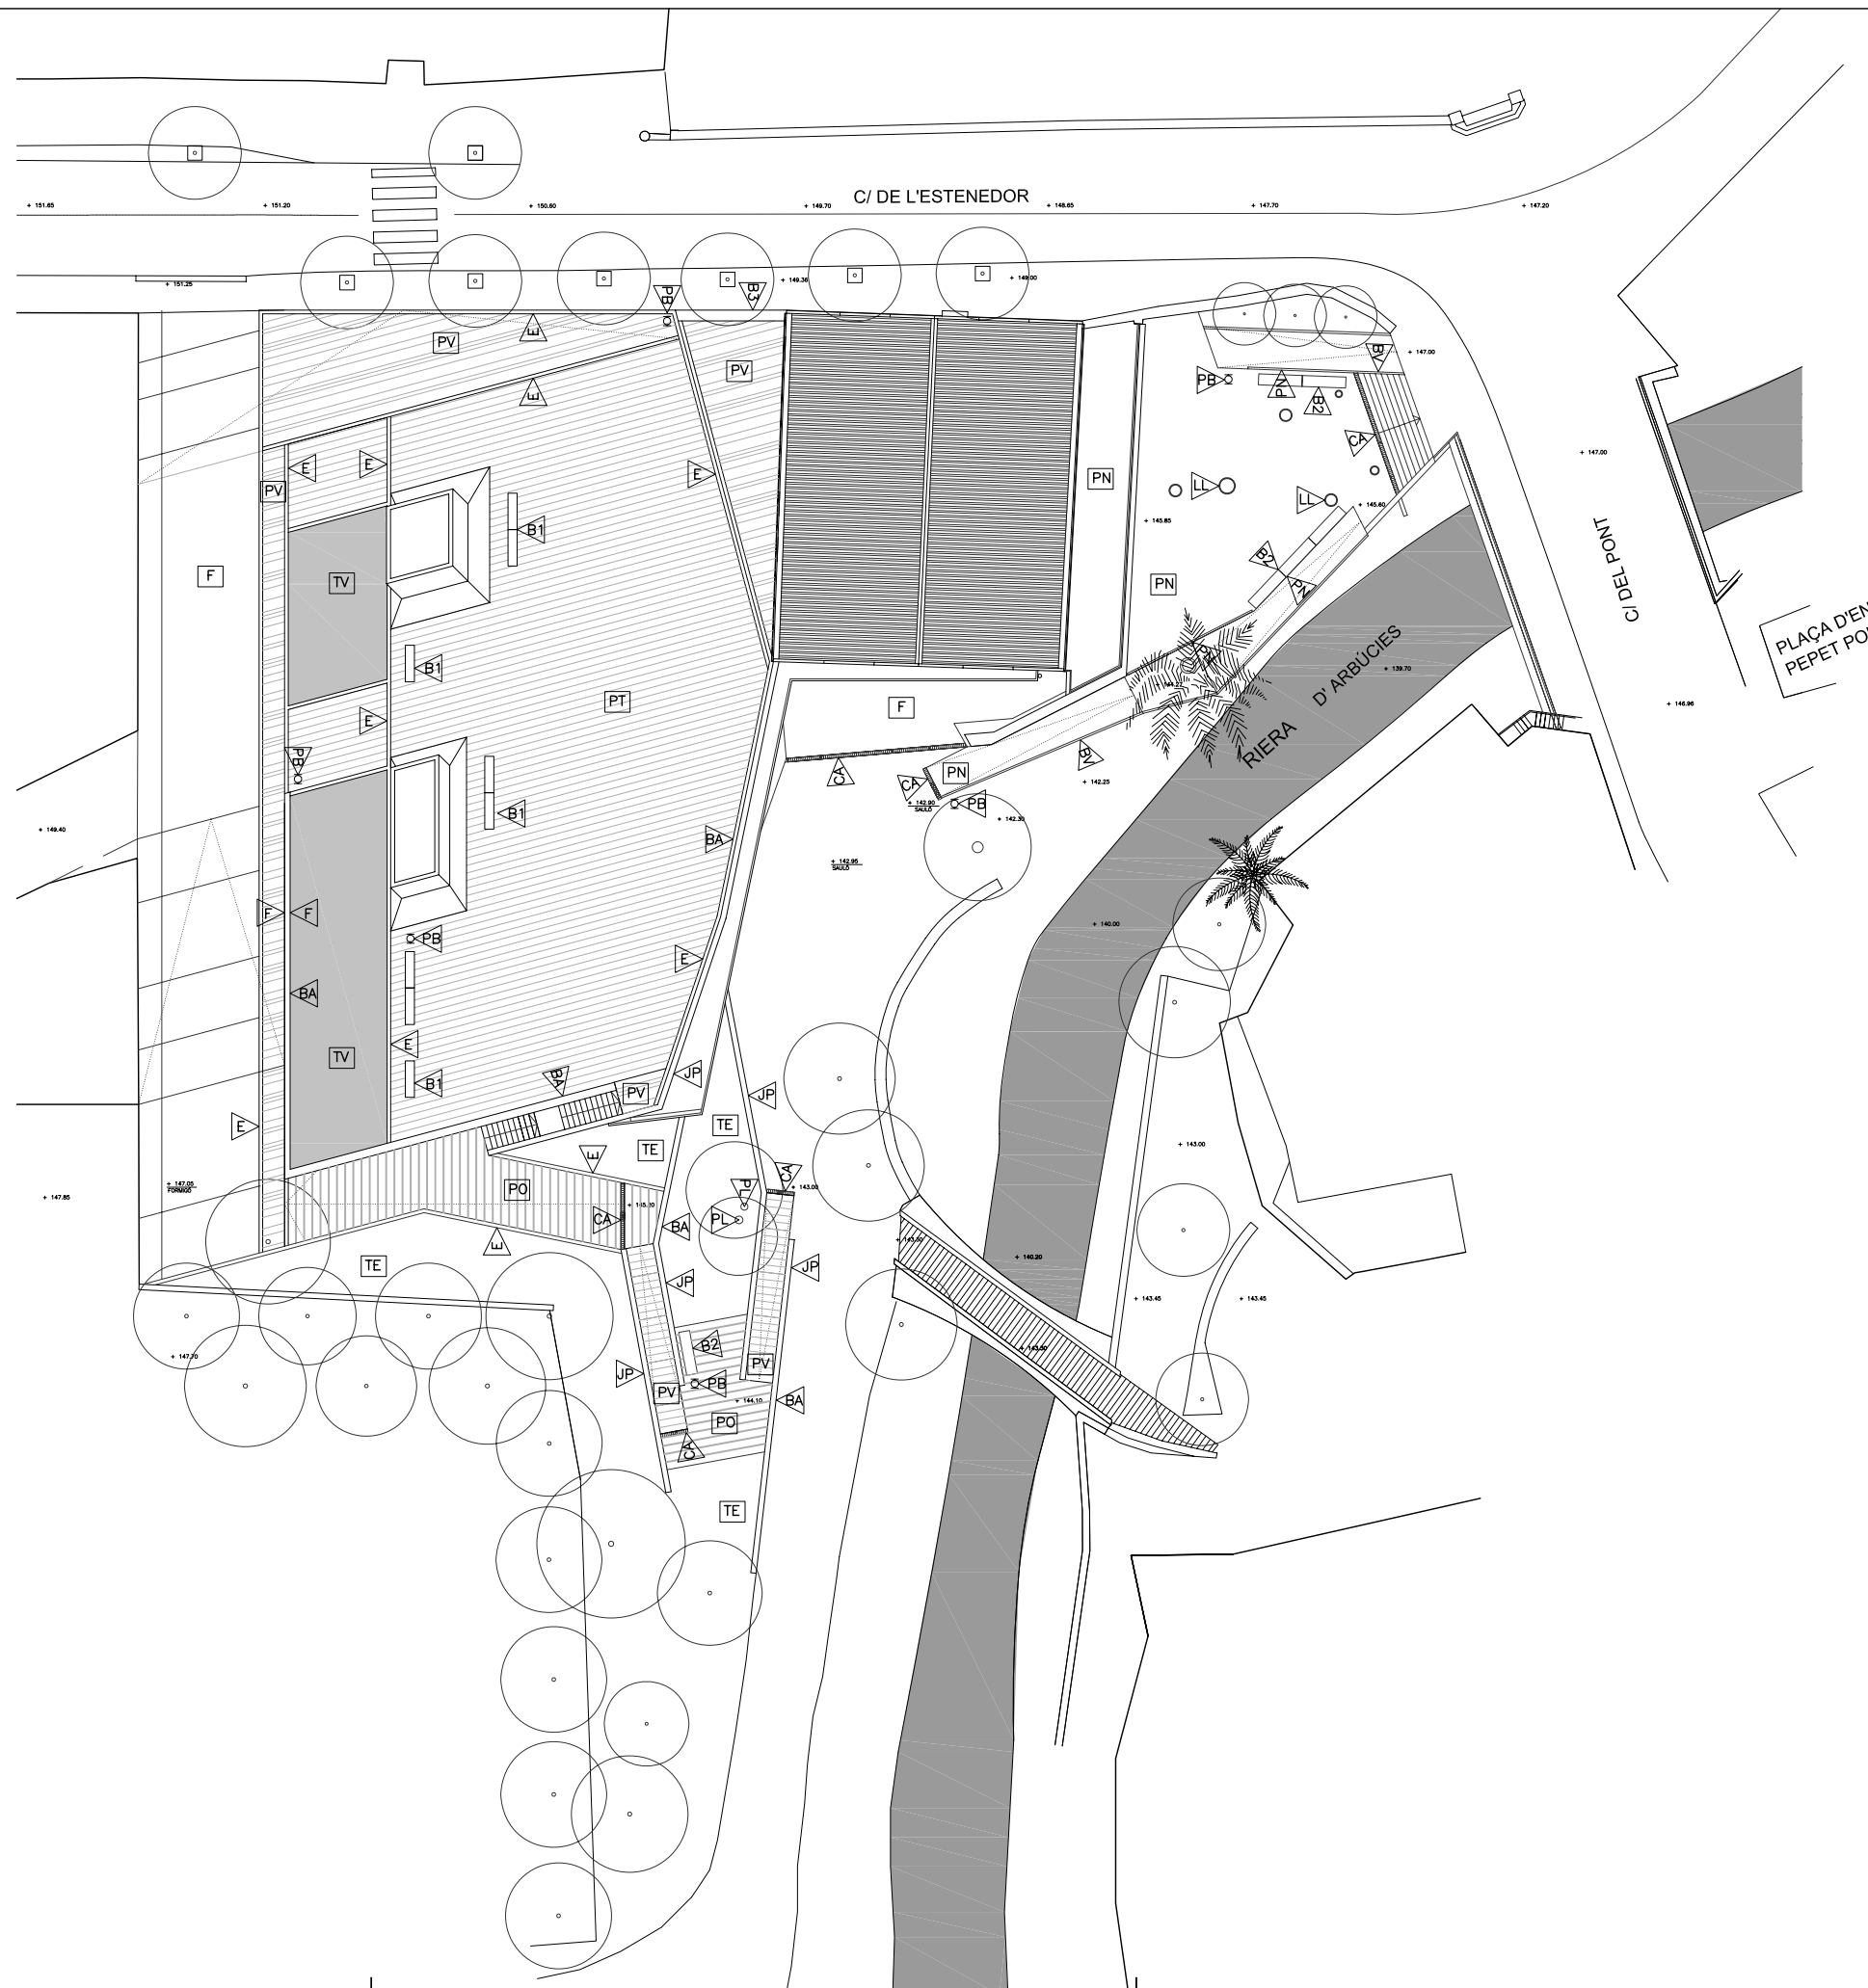

- PV** PAVIMENT LLOSA VULCANO PRESA AMB MORTER (7+2 CM). PECES DE 40X20 / 40X40 / 60X40 CM.
- PO** PAVIMENT LLOSA VULCANO PRESA AMB MORTER (7+3 CM) SOBRE SOLERA DE FORMIGÓ DE 15CM. PECES DE 60X40 CM. JUNTA OBERTA VERDA LONGITUDINAL DE 5CM.

PAVIMENTS	
PT	PAV. PEDRA ARTIFICIAL TIPUS "LLOSA TRAMA" 40x40 DE BREINCO
PV	PAV. PEDRA ARTIFICIAL TIPUS "LLOSA VULCANO" DE BREINCO
PO	PAV. PEDRA ARTIFICIAL TIPUS "LLOSA VULCANO" A JUNTA OBERTA
PN	PAVIMENT PEDRA NATURAL
E	ENCINTAT PERIMETRAL PEDRA ARTIFICIAL 100X20X10 CM
F	PAVIMENT DE FORMIGÓ RASPATLLAT
TV	PARTERRE (TERRA VEGETAL 40CM. MÀXIM)
TE	TERRENY EXISTENT
L	LLUERNARIS
CA	CANAL TIPUS "ACO" + REIXA FUNDICIÓ

PARAMENTS	
JP	JARDINERES PREFABRICADES
BV	BARANA DE VIDRE. DETALL 2.3.09/2.3.10
BA	COBREMURS+FALDÓ D'ACER GALVANITZAT/BARANA D'INOX MATITZAT
F	MUR FORMIGÓ VIST
PN	APLACAT PEDRA NATURAL

MOBILIARI URBA	
B1	BANC PREFABRICAT DE FORMIGÓ TIPUS "ZUERA" D'ESCOFET
B2	BANC PREFABRICAT DE FORMIGÓ TIPUS "SOCRATES" D'ESCOFET
B3	BANC D'OBRA REVESTIT LLOSA VULCANO
PB	PAPERERA TIPUS BARCELONA 6UT.

PROPIETAT:
AJUNTAMENT D'ARBÚCIES

AUTORS DEL PROJECTE:
RAFAEL PERERA I LEOZ ARQUITECTE
COL·LABORADORS: ESTRUCTURES: PBX CENTRE DE CÀLCUL
INSTAL·LACIONS: TAU S.L.

TITOL DEL PROJECTE
COMPLEX D'EQUIPAMENTS DE L'ILLA DE CAN DELFI
ARBÚCIES (LA SELVA)

ESCALES
A3 - 1/400
A1 - 1/200
GRÀFIQUES

NOM DEL PLANOL:
ESPAIS EXTERIORS
PLANTA DEFINICIÓ D'ACABATS
PAVIMENTACIÓ/MOBILIARI URBA

DATA:
NOV 2007
NOM FITXER:
2.7.DWG

PLANOL NÚM.
2.7.02
FULL.....DE.....

