

PAVIMENTS	
H	SOLERA DE FORMIGÓ FRATASSAT, 15 CM
HP	FORMIGÓ VIST PINTAT
PN	PAVIMENT PECES PEDRA NATURAL
F	FUSTA DE FAIG VAPORIZAT I TENYIT
XA	XAPA ACER
V	VIDRE
TV	TERRA VEGETAL
VE	VOLTA EXISTENT VISTA

PARAMENTS	
H	FORMIGÓ VIST
HP	FORMIGÓ VIST PINTAT
JP	JARDINERES PREFABRICADES
E	ENGUIXAT I PINTAT
PH	PLACA CARTRÓ GUIX HIDRÒFUG PINTAT
P	PLACA CARTRÓ GUIX PINTAT
G	ENRAJOLAT TIPUS GRESITE 70x70
SC	EXISTENT SANEJAT I CONSOLIDAT
F	APLACAT FUSTA
AP	ARREBOSSAT MORTER HIDRÒFUG I PINTAT

PROPIETAT:
AJUNTAMENT D'ARBÚCIES

AUTORS DEL PROJECTE:
RAFAEL PERERA I LEOZ ARQUITECTE
COL·LABORADORS: ESTRUCTURES: PBX CENTRE DE CàLCUL
INSTAL·LACIONS: TAU S.L.


TITOL DEL PROJECTE
COMPLEX D'EQUIPAMENTS DE L'ILLA DE CAN DELFI
ARBÚCIES (LA SELVA)

ESCALES
A3 - 1/200
A1 - 1/100
GRÀFIQUES

NOM DEL PLÀNOL:
ACABATS INTERIORS
PLANTA SEMISOTERRANI/COTA +143.00

DATA:
NOV 2007
NOM FITXER:
2.5.DWG

PLÀNOL NÚM.
2.5.01
FULL...DE...

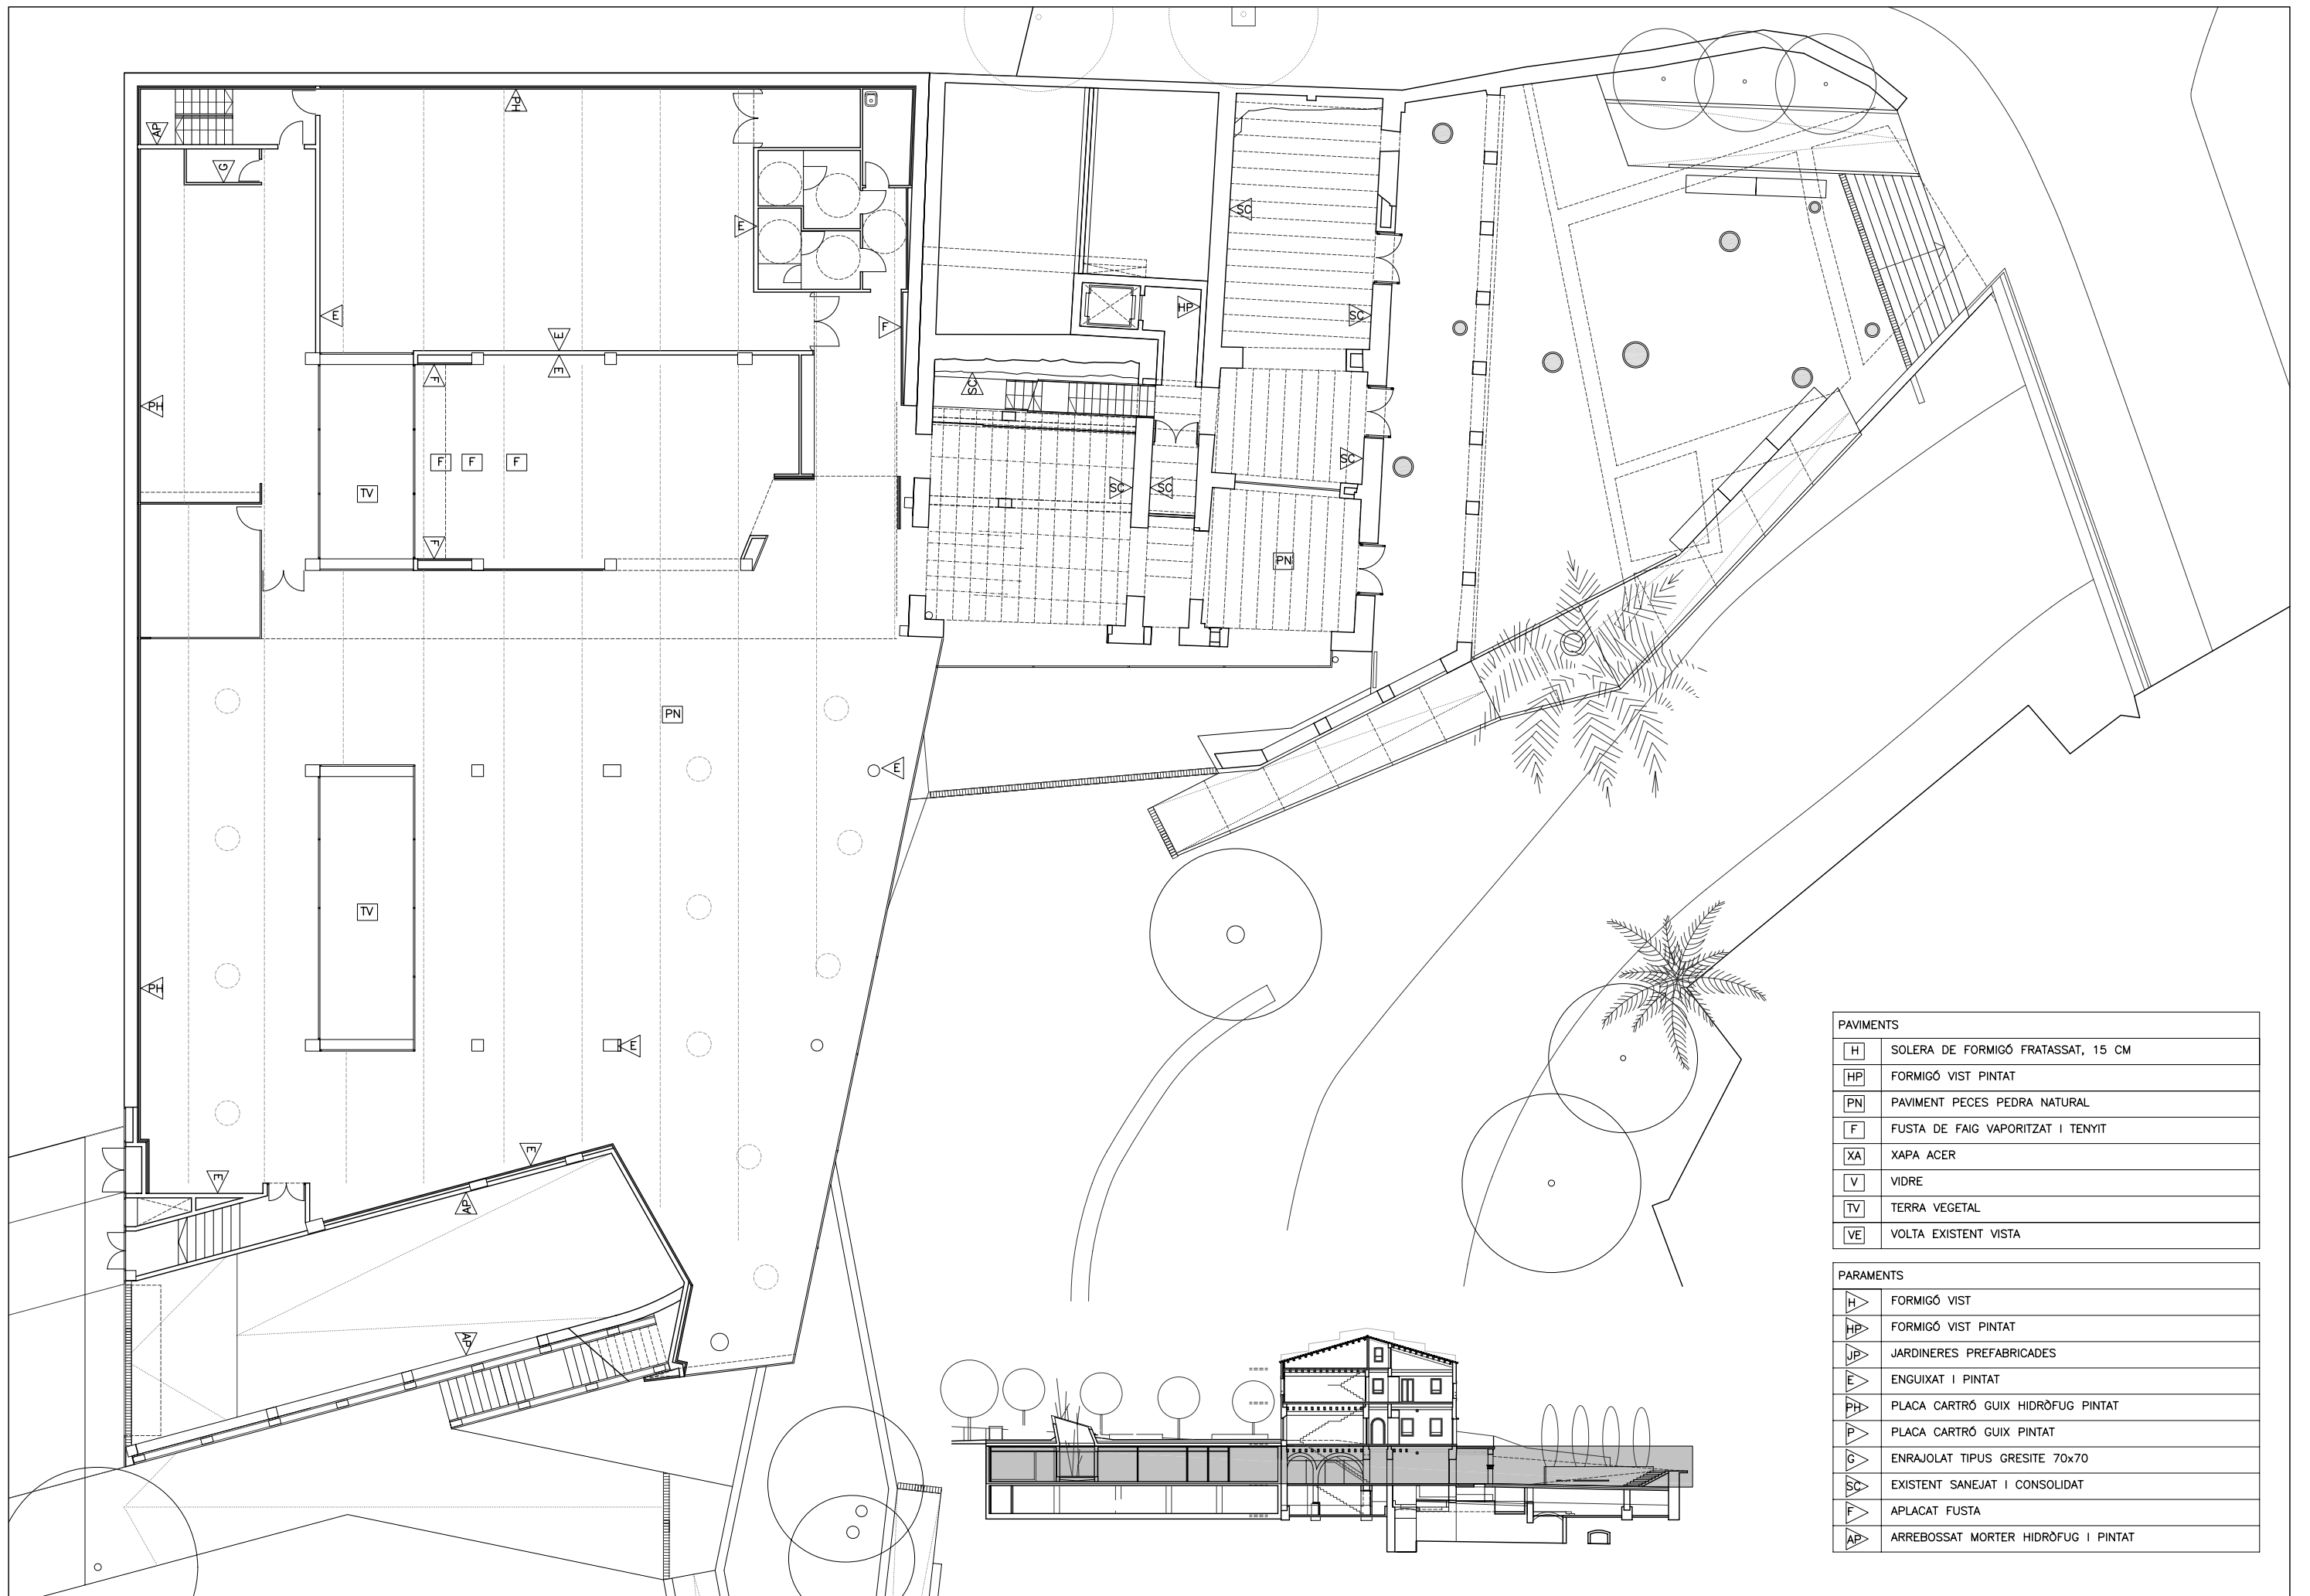

PAVIMENTS	
H	SOLERA DE FORMIGÓ FRATASSAT, 15 CM
HP	FORMIGÓ VIST PINTAT
PN	PAVIMENT PECES PEDRA NATURAL
F	FUSTA DE FAIG VAPORIZAT I TENYIT
XA	XAPA ACER
V	VIDRE
TV	TERRA VEGETAL
VE	VOLTA EXISTENT VISTA

PARAMENTS	
H	FORMIGÓ VIST
HP	FORMIGÓ VIST PINTAT
JP	JARDINERES PREFABRICADES
E	ENGUIXAT I PINTAT
PH	PLACA CARTRÓ GUIX HIDRÒFUG PINTAT
P	PLACA CARTRÓ GUIX PINTAT
G	ENRAJOLAT TIPUS GRESITE 70x70
SC	EXISTENT SANEJAT I CONSOLIDAT
F	APLACAT FUSTA
AP	ARREBOSSAT MORTER HIDRÒFUG I PINTAT

PROPIETAT:
AJUNTAMENT D'ARBÚCIES

AUTORS DEL PROJECTE:
RAFAEL PERERA I LEOZ ARQUITECTE
COL·LABORADORS: ESTRUCTURES: PBX CENTRE DE CÀLCUL
INSTAL·LACIONS: TAU S.L.


TÍTOL DEL PROJECTE:
COMPLEX D'EQUIPAMENTS DE L'ILLA DE CAN DELFI
ARBÚCIES (LA SELVA)

ESCALES
A3 - 1/200
A1 - 1/100
GRÀFIQUES

NOM DEL PLÀNOL:
ACABATS INTERIORS
PLANTA BAIXA/COTA +145.85

DATA:
NOV 2007
NOM FITXER:
2.5.DWG

PLÀNOL NÚM.
2.5.02
FULL.....DE.....

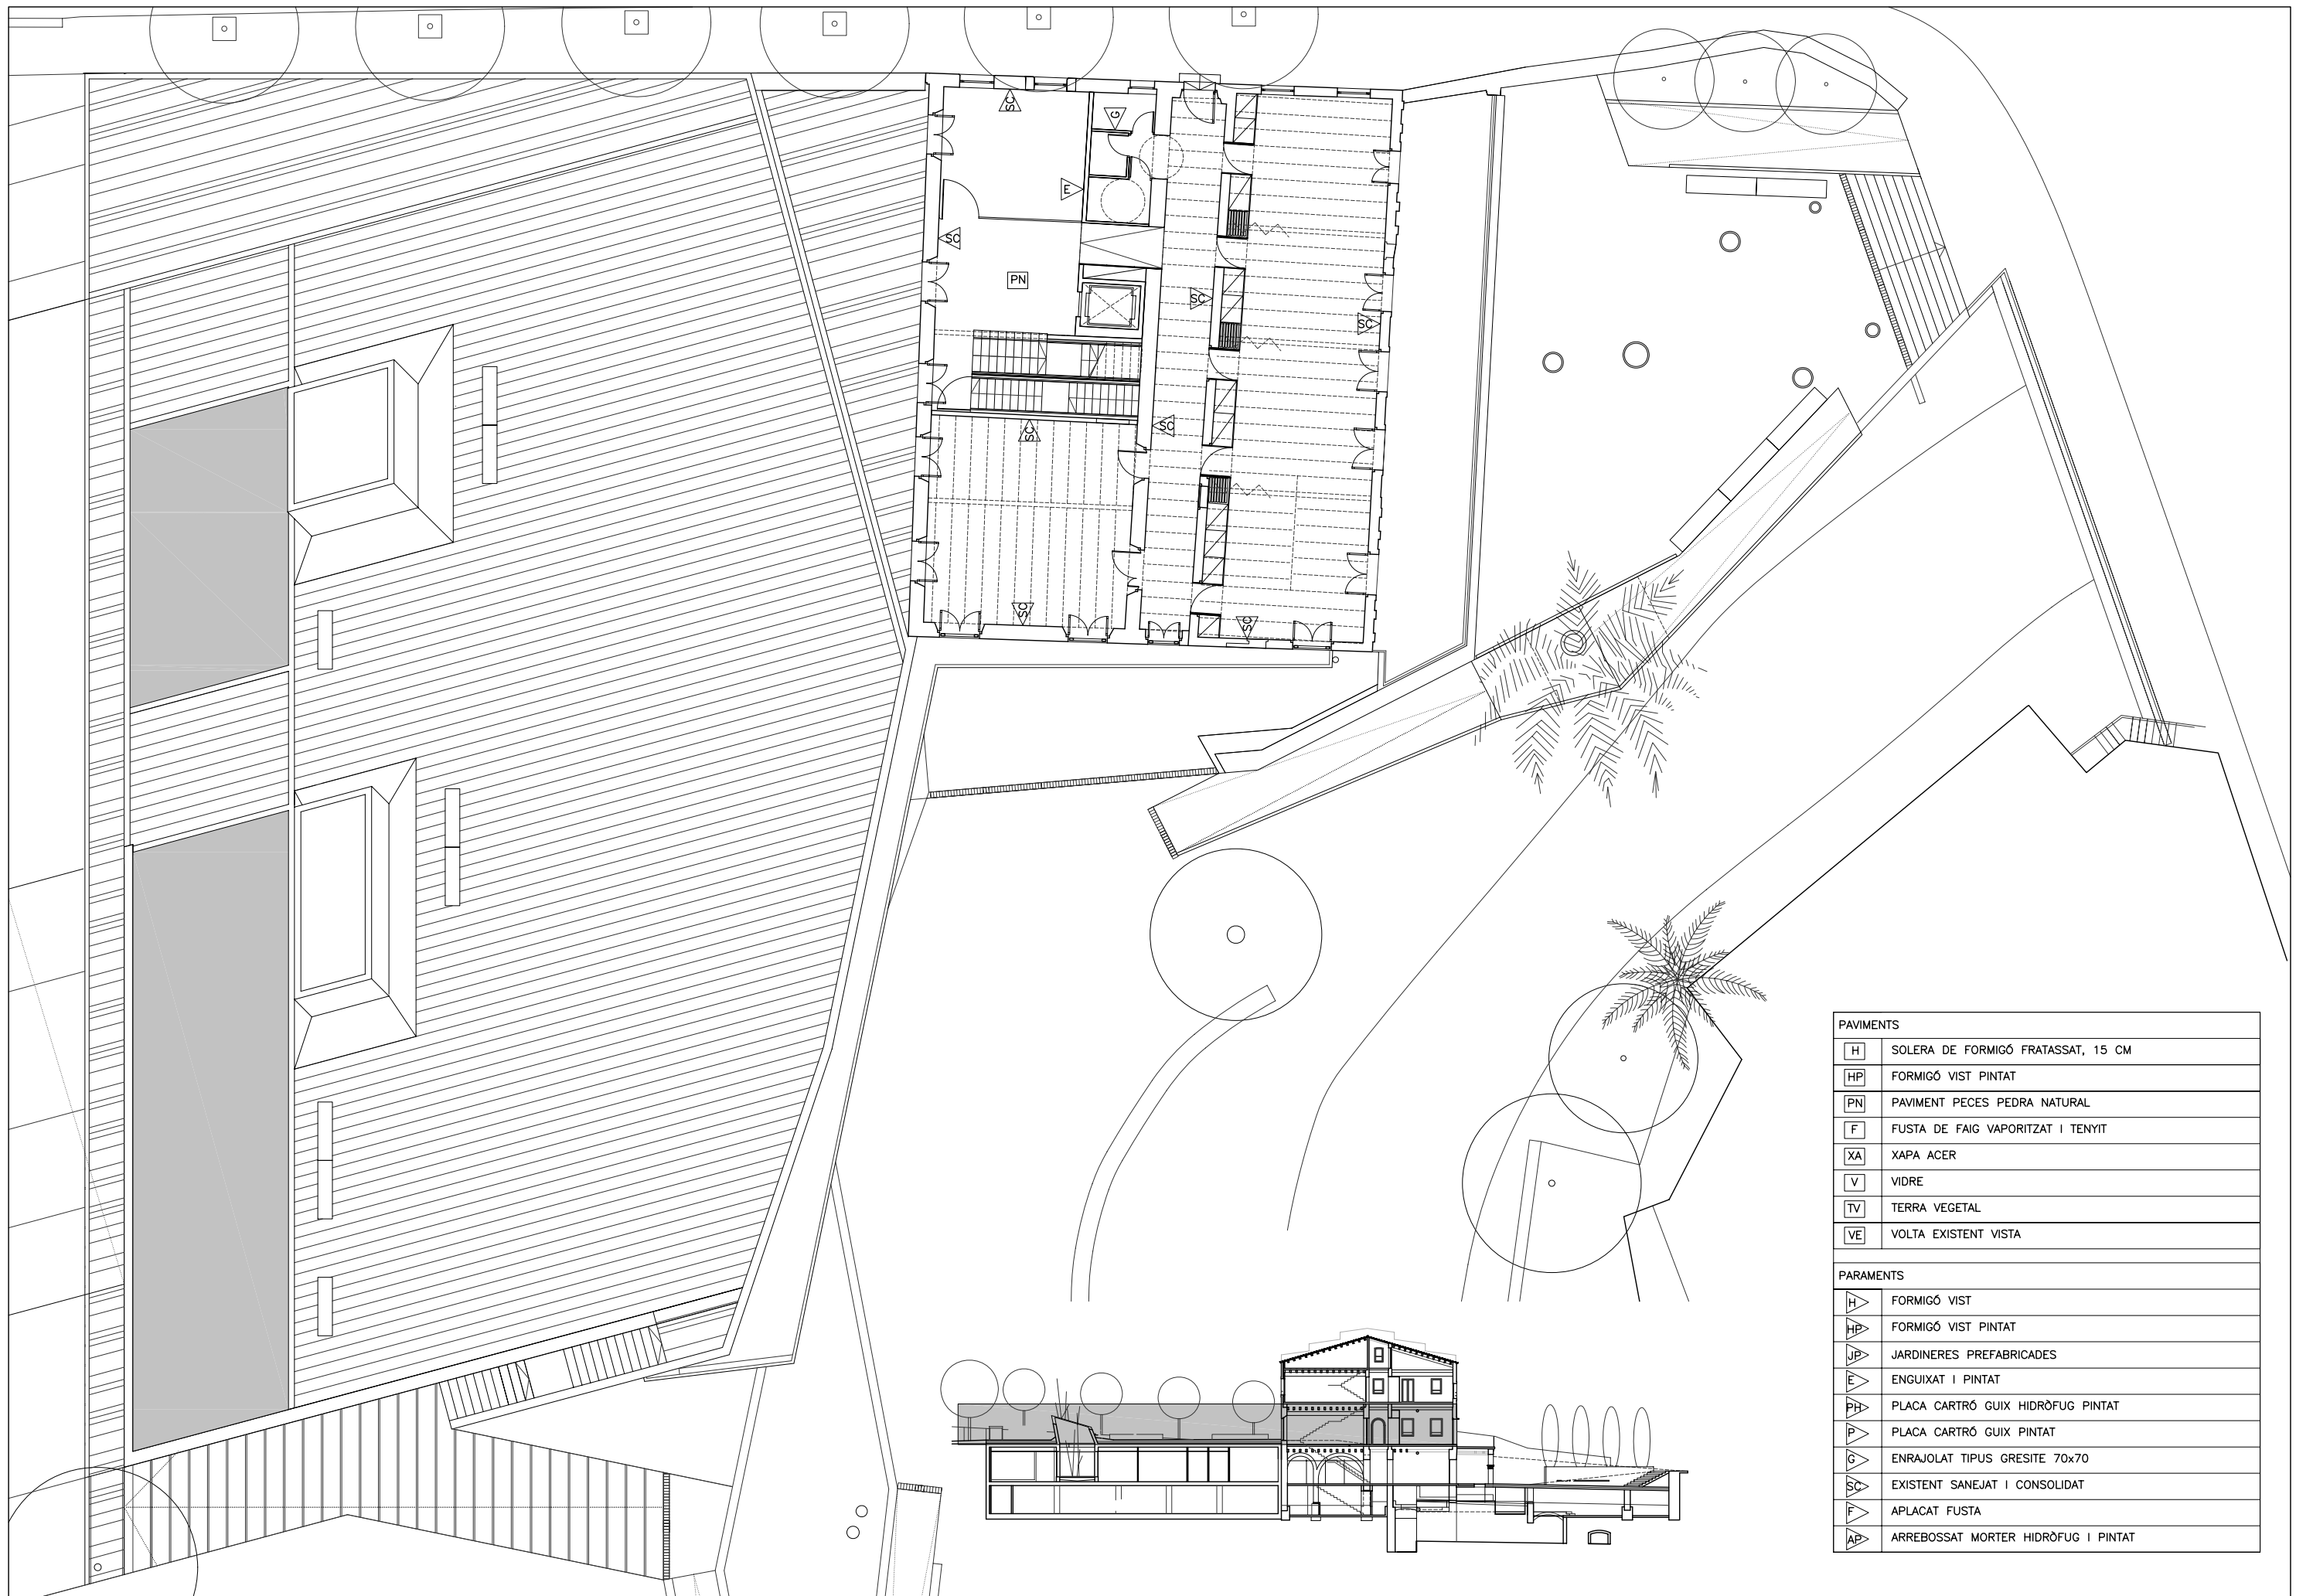

PAVIMENTS	
H	SOLERA DE FORMIGÓ FRATASSAT, 15 CM
HP	FORMIGÓ VIST PINTAT
PN	PAVIMENT PECES PEDRA NATURAL
F	FUSTA DE FAIG VAPORITZAT I TENYIT
XA	XAPA ACER
V	VIDRE
TV	TERRA VEGETAL
VE	VOLTA EXISTENT VISTA
PARAMENTS	
H	FORMIGÓ VIST
HP	FORMIGÓ VIST PINTAT
JP	JARDINERES PREFABRICADES
E	ENGUIXAT I PINTAT
PH	PLACA CARTRÓ GUIX HIDRÒFUG PINTAT
P	PLACA CARTRÓ GUIX PINTAT
G	ENRAJOLAT TIPUS GRESITE 70x70
SC	EXISTENT SANEJAT I CONSOLIDAT
F	APLACAT FUSTA
AP	ARREBOSSAT MORTER HIDRÒFUG I PINTAT

PROPIETAT:

AJUNTAMENT D'ARBÚCIES

AUTORS DEL PROJECTE:
RAFAEL PERERA I LEOZ ARQUITECTE


COL·LABORADORS: ESTRUCTURES: PBX CENTRE DE CÀLCUL
INSTAL·LACIONS: TAU S.L.

TÍTOL DEL PROJECTE

COMPLEX D'EQUIPAMENTS DE L'ILLA DE CAN DELFI
ARBÚCIES (LA SELVA)

ESCALES

A3 - 1/200
A1 - 1/100

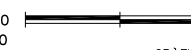

GRÀFIQUES

NOM DEL PLÀNOL:

ACABATS INTERIORS
PLANTA PRIMERA/COTA +149.47

DATA:


NOV 2007

NOM FITXER:
2.5.DWG

PLÀNOL NÚM.

2.5.03

FULL.....DE.....

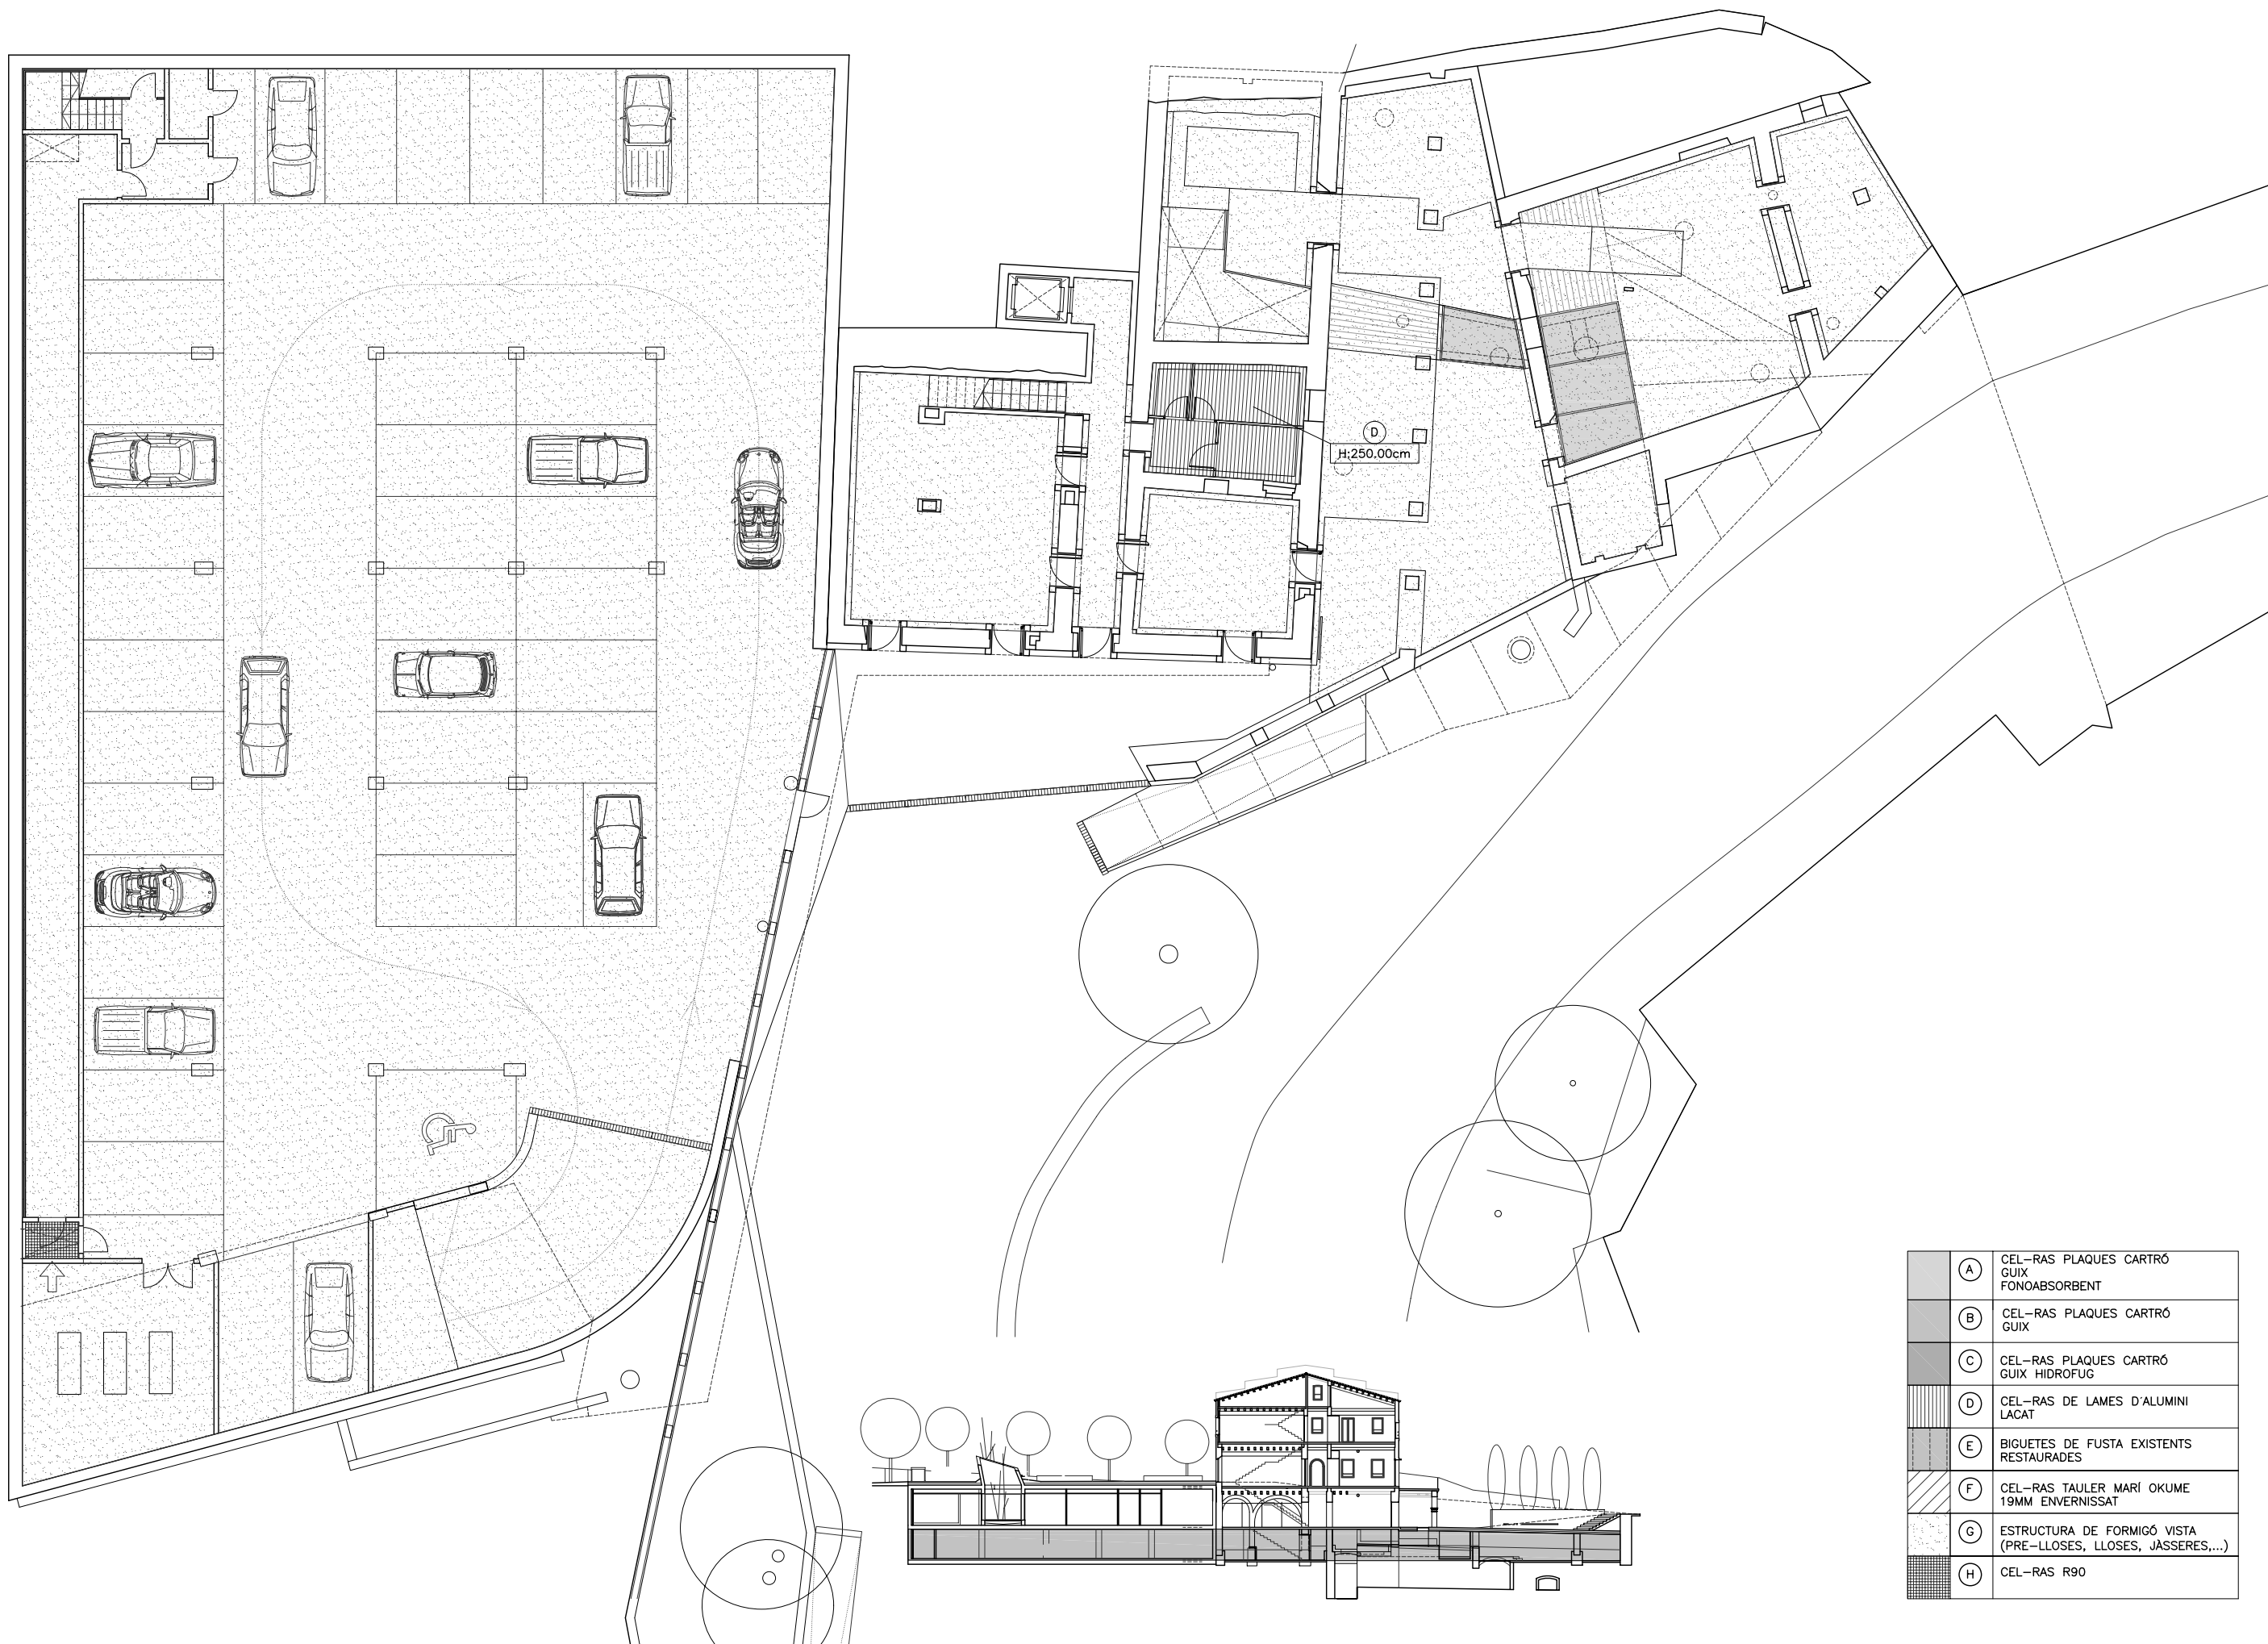

(A)	CEL-RAS PLAQUES CARTRÓ GUIX FONOABSORBENT
(B)	CEL-RAS PLAQUES CARTRÓ GUIX
(C)	CEL-RAS PLAQUES CARTRÓ GUIX HIDROFUG
(D)	CEL-RAS DE LAMES D'ALUMINI LACAT
(E)	BIGUETES DE FUSTA EXISTENTS RESTAURADES
(F)	CEL-RAS TAULER MARÍ OKUME 19MM ENVERNISSAT
(G)	ESTRUCTURA DE FORMIGÓ VISTA (PRE-LLOSES, LLOSES, JÀSSERES,...)
(H)	CEL-RAS R90

PROPIETAT:
AJUNTAMENT D'ARBÚCIES

AUTORS DEL PROJECTE:
RAFAEL PERERA I LEOZ ARQUITECTE
COL·LABORADORS: ESTRUCTURES: PBX CENTRE DE CÀLCUL
INSTAL·LACIONS: TAU S.L.


TÍTOL DEL PROJECTE:
COMPLEX D'EQUIPAMENTS DE L'ILLA DE CAN DELFI
ARBÚCIES (LA SELVA)

ESCALES
A3 - 1/200
A1 - 1/100
GRÀFIQUES

NOM DEL PLÀNOL:
ACABATS INTERIORS
CEL-RAS PLANTA SEMISOTERRANI

DATA:
NOV 2007
NOM FITXER:
2.5.DWG

PLÀNOL NÚM.
2.5.05
FULL.....DE.....

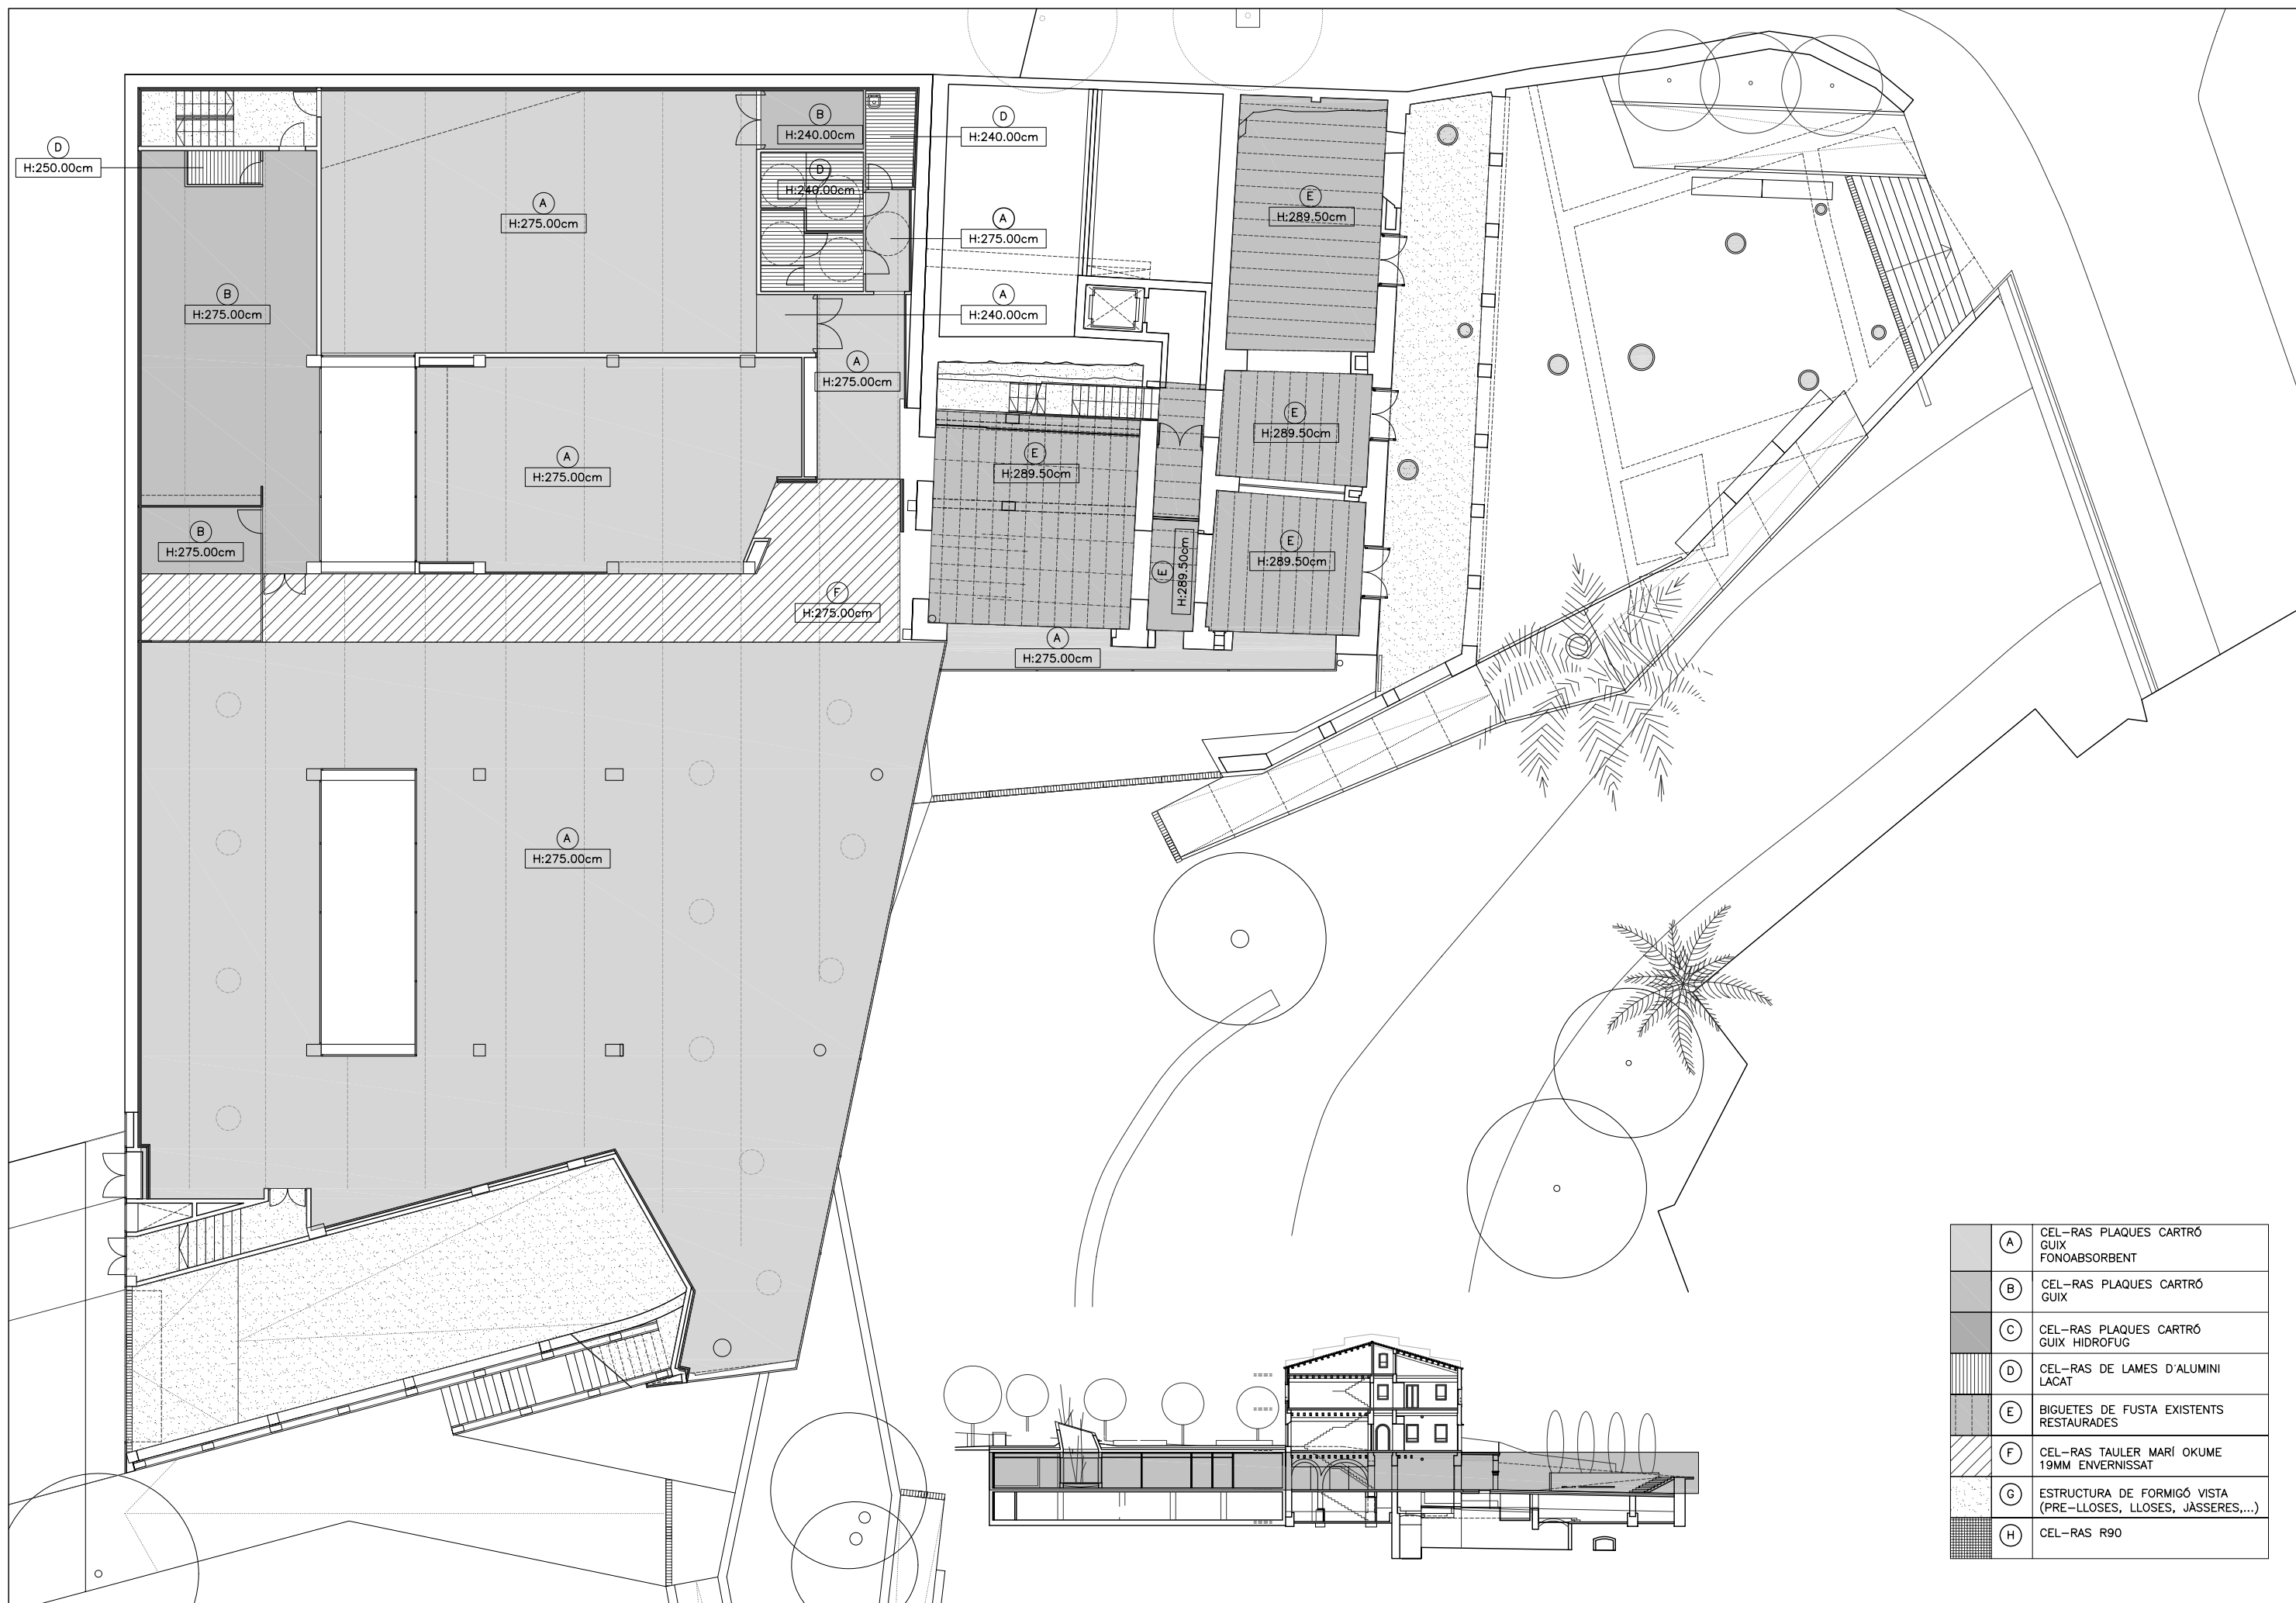

(A)	CEL-RAS PLAQUES CARTRÓ GUIX FONOAORSBENT
(B)	CEL-RAS PLAQUES CARTRÓ GUIX
(C)	CEL-RAS PLAQUES CARTRÓ GUIX HIDRÓFUG
(D)	CEL-RAS DE LAMES D'ALUMINI LACAT
(E)	BIGUETES DE FUSTA EXISTENTS RESTAURADES
(F)	CEL-RAS TAULER MARÍ OKUME 19MM ENVERNISAT
(G)	ESTRUCTURA DE FORMIGÓ VISTA (PRE-LLOSES, LLOSES, JASSERES,...)
(H)	CEL-RAS R90

PROPIETAT:
AJUNTAMENT D'ARBÚCIES

AUTORS DEL PROJECTE:
RAFAEL PERERA I LEOZ ARQUITECTE
COL·LABORADORS: ESTRUCTURES: PBX CENTRE DE CÀLCUL
INSTAL·LACIONS: TAU S.L.


TÍTOL DEL PROJECTE:
COMPLEX D'EQUIPAMENTS DE L'ILLA DE CAN DELFI
ARBÚCIES (LA SELVA)

ESCALES
A3 - 1/200
A1 - 1/100
GRÀFIQUES

NOM DEL PLÀNOL:
ACABATS INTERIORS
CEL-RAS PLANTA BAIXA

DATA:
NOV 2007
NOM FITXER:
2.5.DWG

PLÀNOL NÚM.
2.5.06
FULL.....DE.....

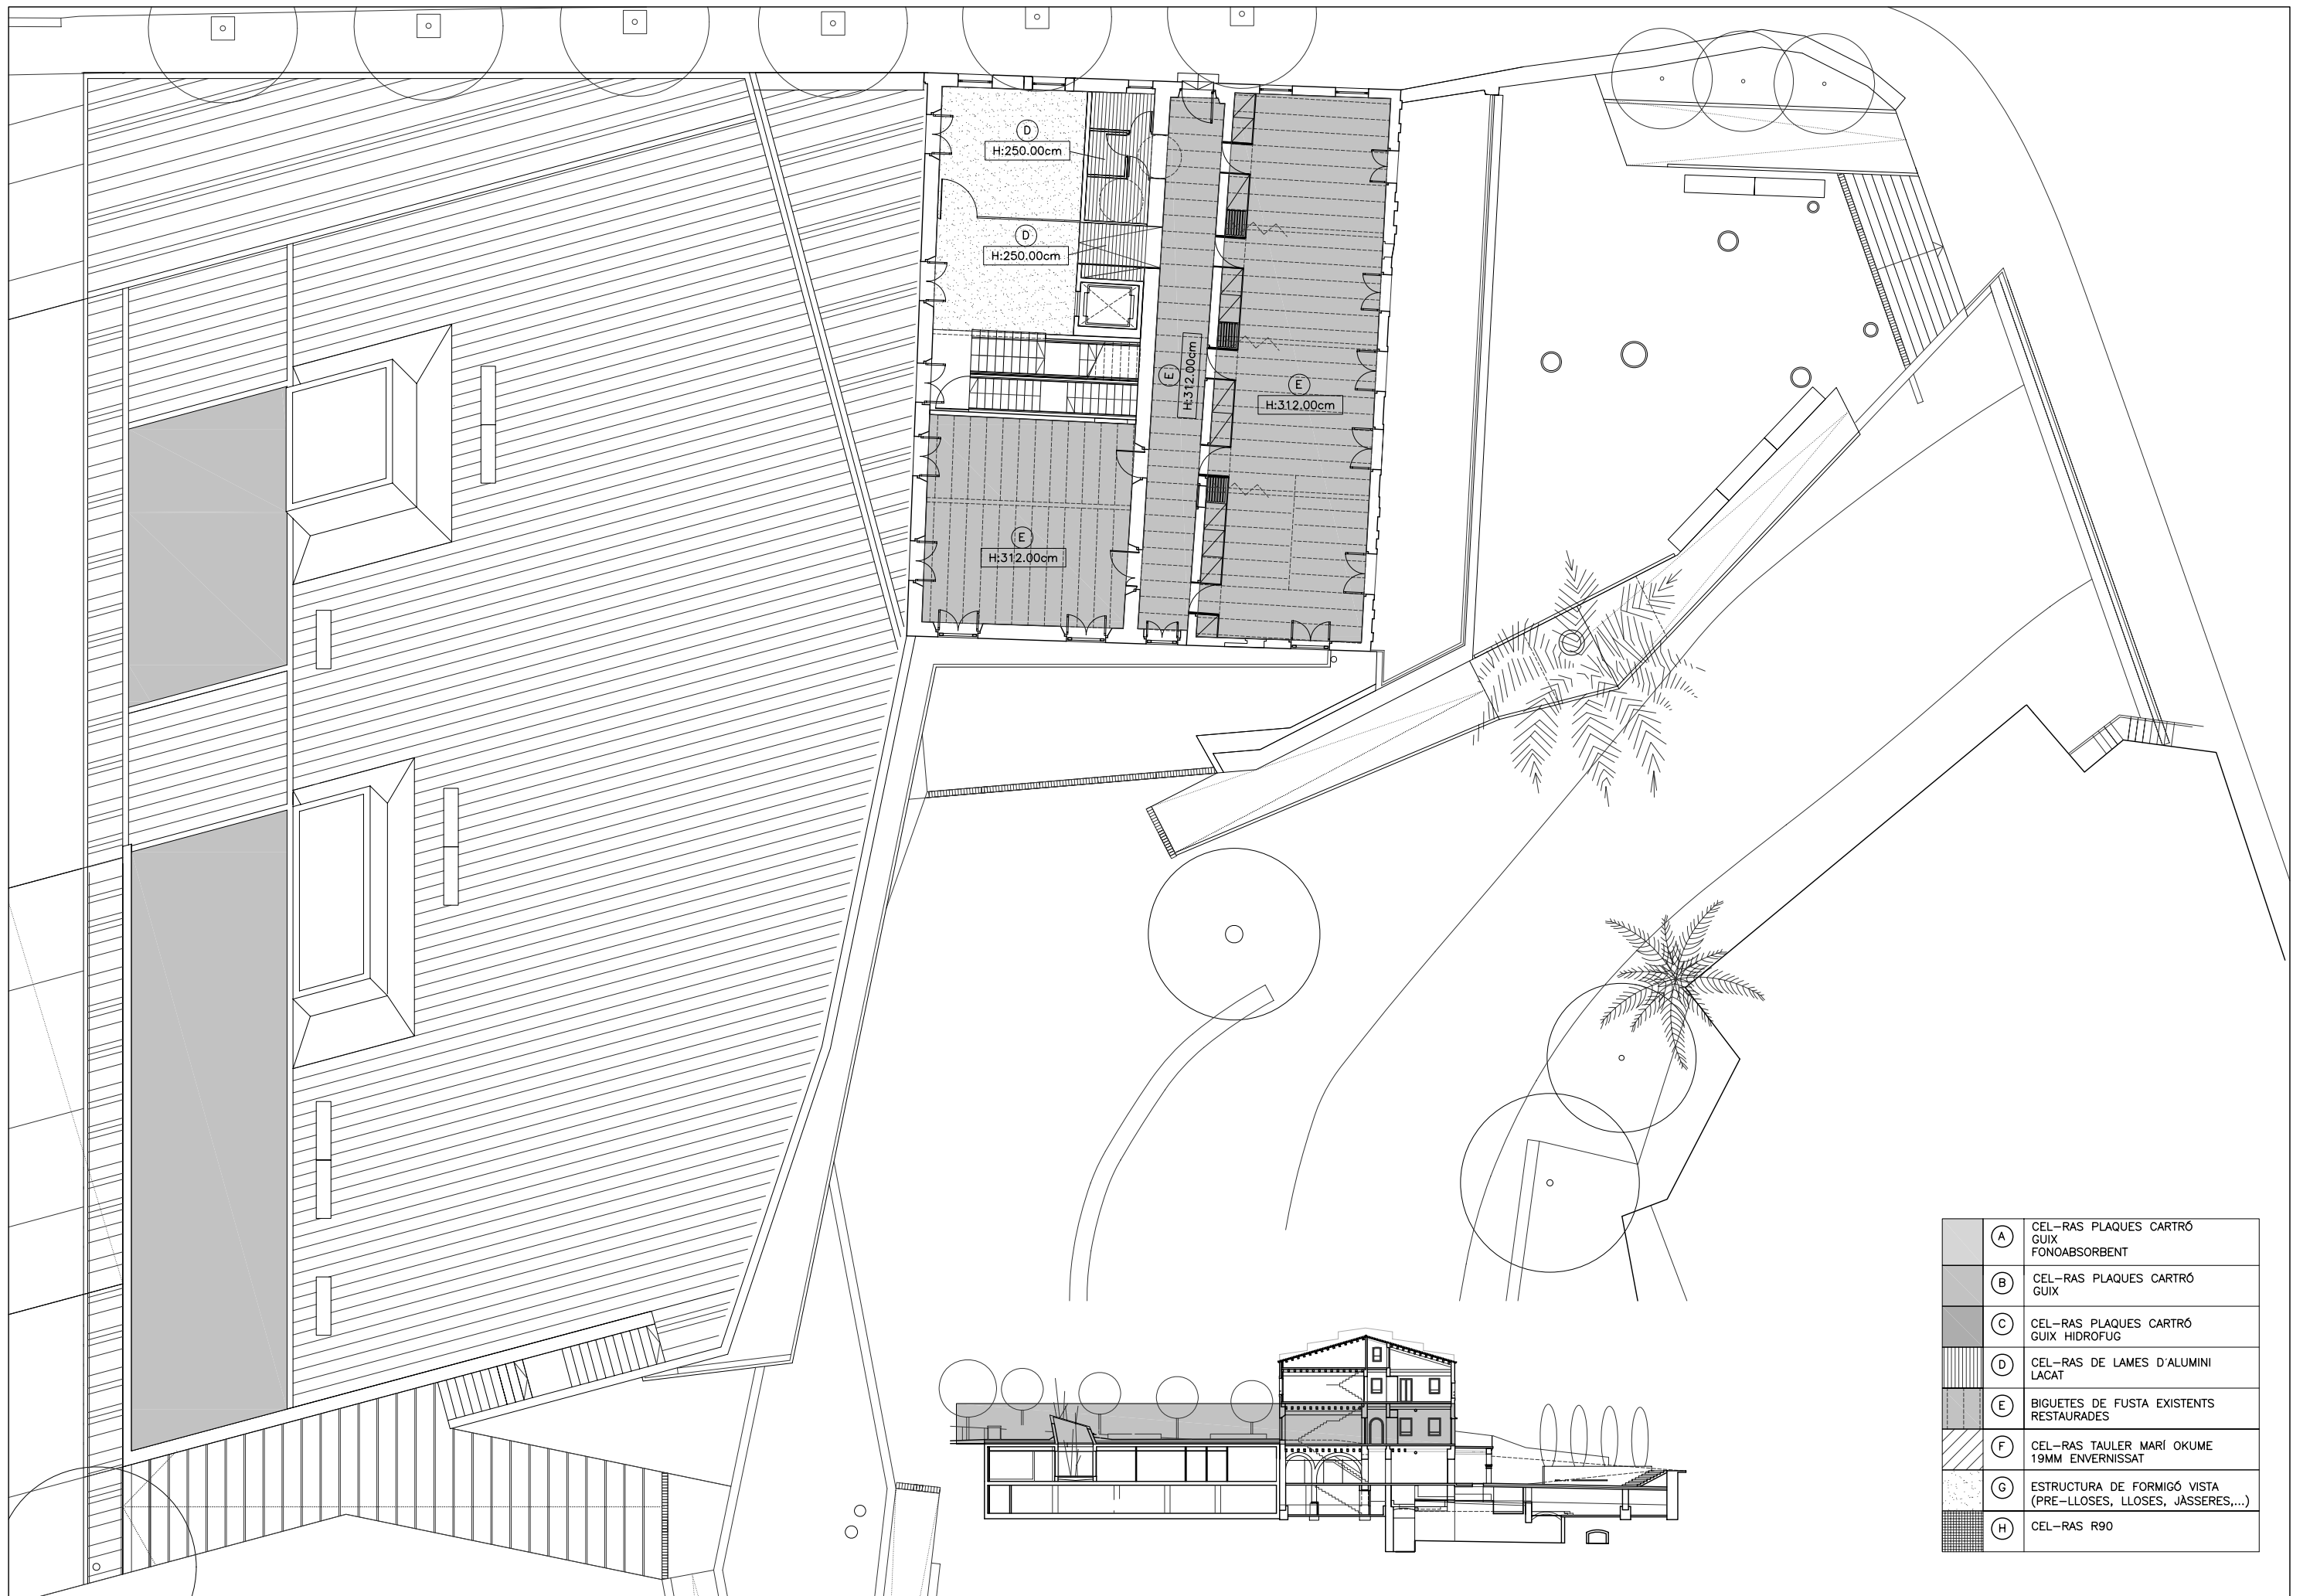

(A)	CEL-RAS PLAQUES CARTRÓ GUIX FONOABSORBENT
(B)	CEL-RAS PLAQUES CARTRÓ GUIX
(C)	CEL-RAS PLAQUES CARTRÓ GUIX HIDROFUG
(D)	CEL-RAS DE LAMES D'ALUMINI LACAT
(E)	BIGUETES DE FUSTA EXISTENTS RESTAURADES
(F)	CEL-RAS TAULER MARÍ OKUME 19MM ENVERNISSAT
(G)	ESTRUCTURA DE FORMIGÓ VISTA (PRE-LLOSES, LLOSES, JÀSSERES,...)
(H)	CEL-RAS R90

PROPIETAT:
AJUNTAMENT D'ARBÚCIES

AUTORS DEL PROJECTE:
RAFAEL PERERA I LEOZ ARQUITECTE
COL·LABORADORS: ESTRUCTURES: PBX CENTRE DE CÀLCUL
INSTAL·LACIONS: TAU S.L.

TÍTOL DEL PROJECTE:
COMPLEX D'EQUIPAMENTS DE L'ILLA DE CAN DELFI
ARBÚCIES (LA SELVA)

ESCALES
A3 - 1/200
A1 - 1/100
GRÀFIQUES

NOM DEL PLÀNOL:
ACABATS INTERIORS
CEL-RAS PLANTA PRIMERA

DATA:
NOV 2007
NOM FITXER:
2.5.DWG

PLÀNOL NÚM.
2.5.07
FULL...DE...